


キューブポートレギュラー 4994mm×2557mm  
アクアシャインポリカーボネート（クリアブルー）  
ロング柱23仕様（有効高 約2,300mm） シャイングレー

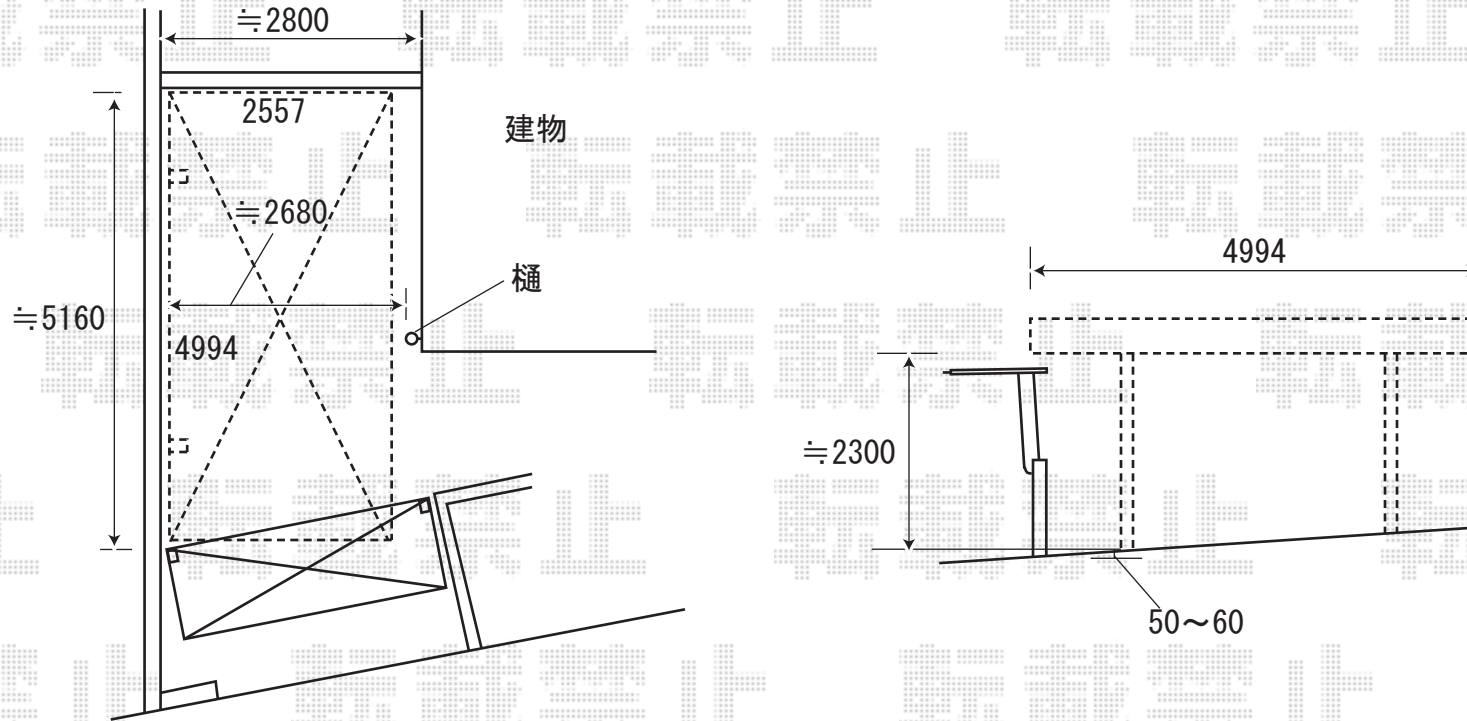

- ※屋根材は、アクアシャインポリカーボネートでの対応がございませんので、メジャーポートの屋根幅を転用致します。
- ※キューブポート用に加工して使用致します。
- ※柱は出来る限りブロックに近づけて設置致します。
- ※取付位置の詳細につきましては、施工当日必ずお立会い頂き、最終のご指示とご確認を頂きますよう、宜しくお願い致します。



EX-SHOP  
<http://www.ex-shop.net>

担当：角田