

プリミテラス アール型

関東2.0間(3440mm 屋根幅3678mm)⇒間口・出幅切詰


or

×8尺(2370mm)

関西1.5間(3000mm 屋根幅3238mm)⇒出幅切詰

ポリカーボネート(アースブルー)

柱標準タイプ プラチナステン

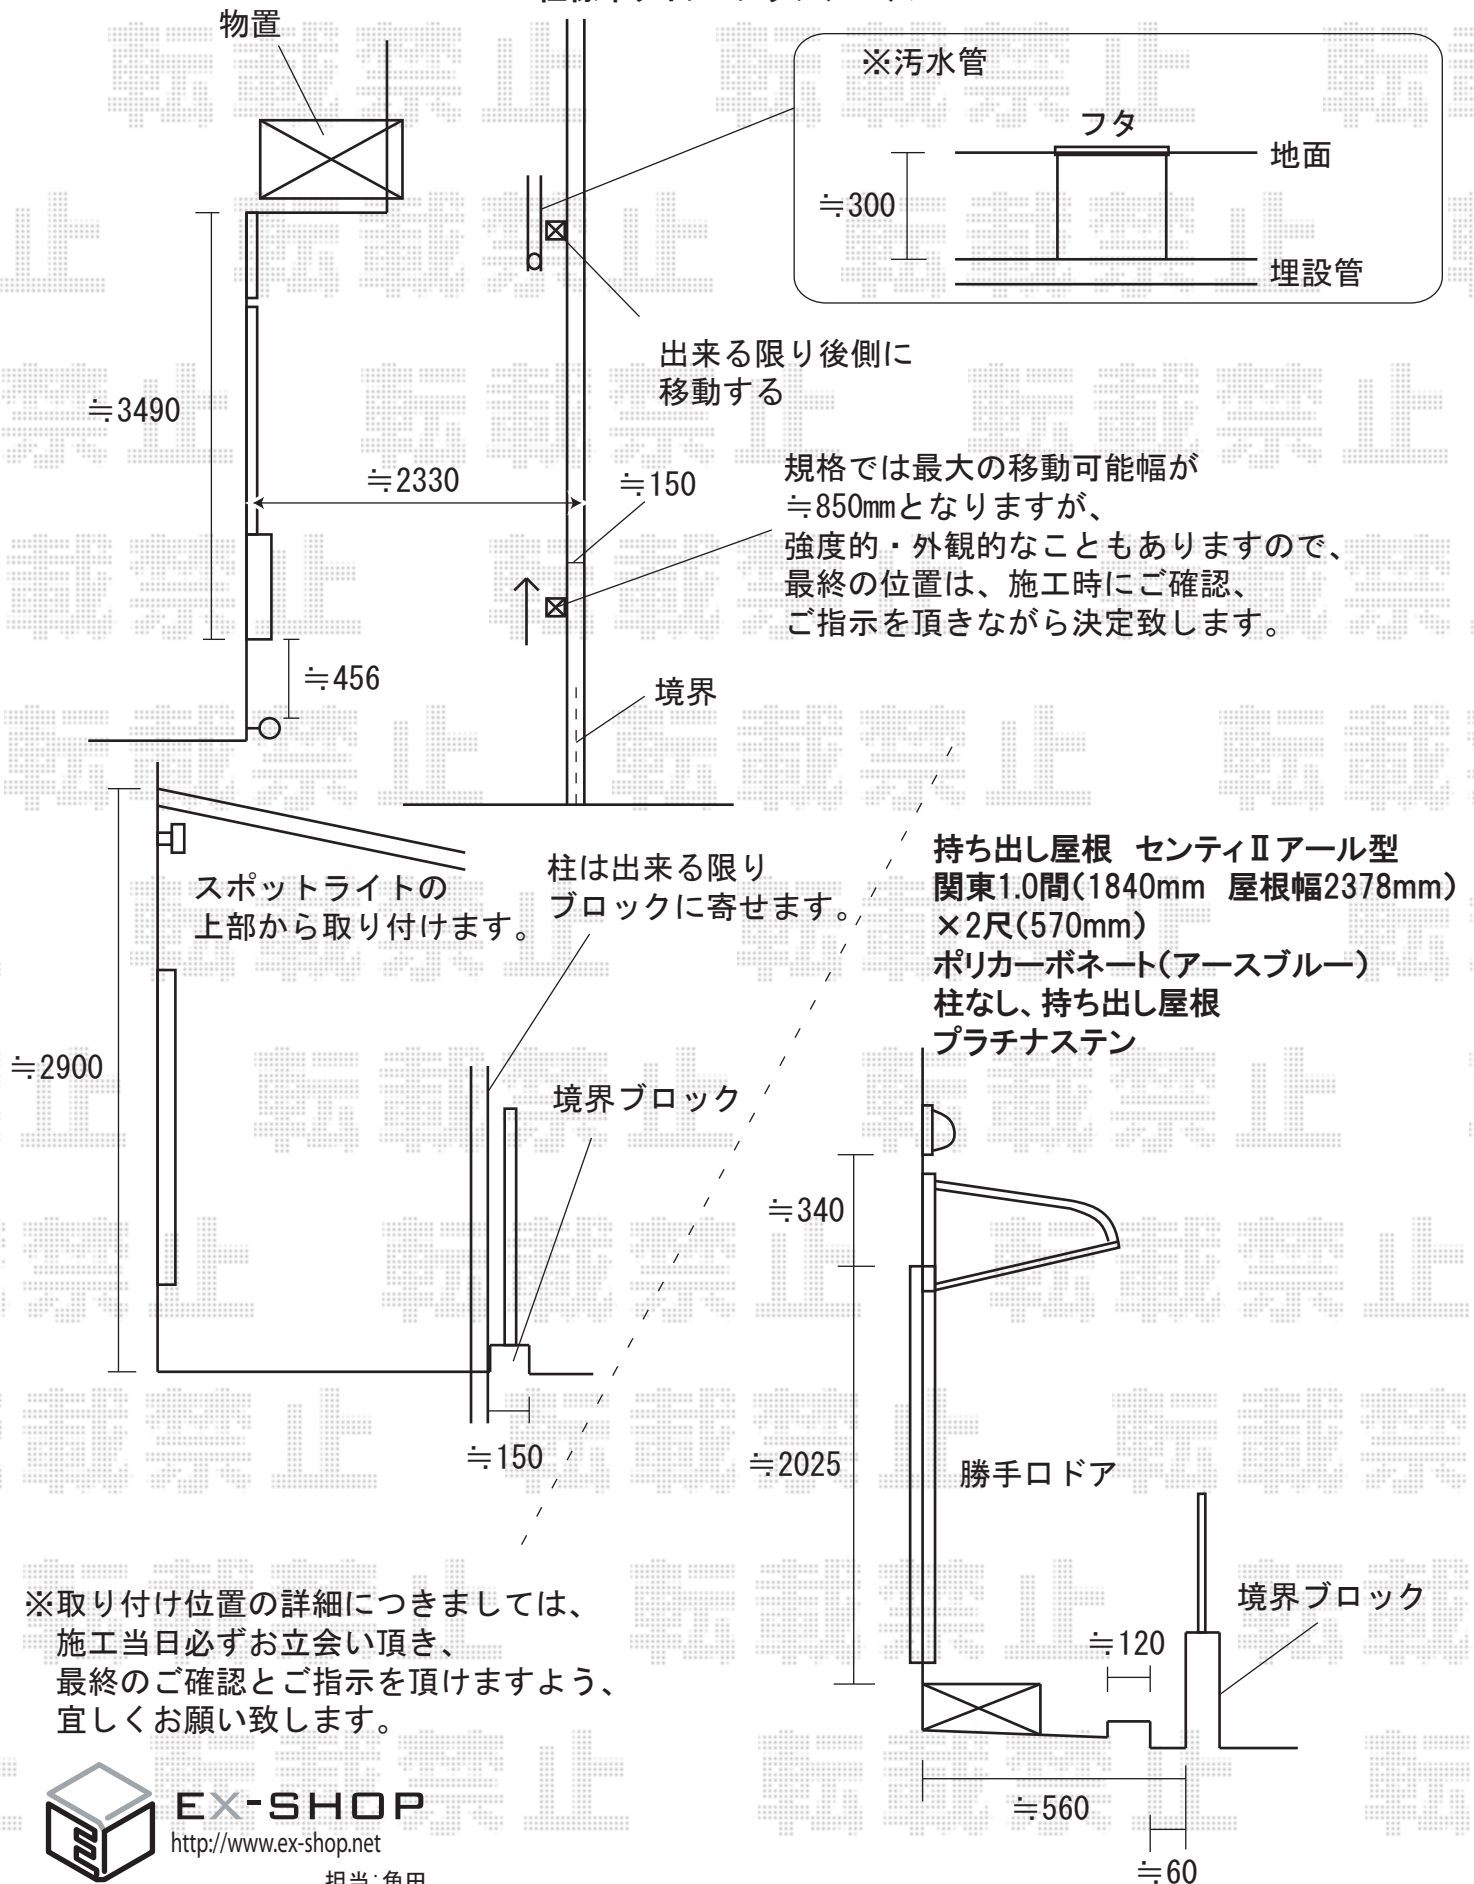

EX-SHOP

<http://www.ex-shop.net>

担当:角田