

セイバーテラス 600タイプ

間口=関東間2.0間

(柱芯々3,650mm 屋根幅3,800mm)


出幅=4尺(1,185mm)

色：シャイングレー

屋根材：ポリカーボネート(ブルースモーク)

柱仕様：柱位置固定タイプ・ロング柱

オプション：吊り下げ物干し(ロング)2本入

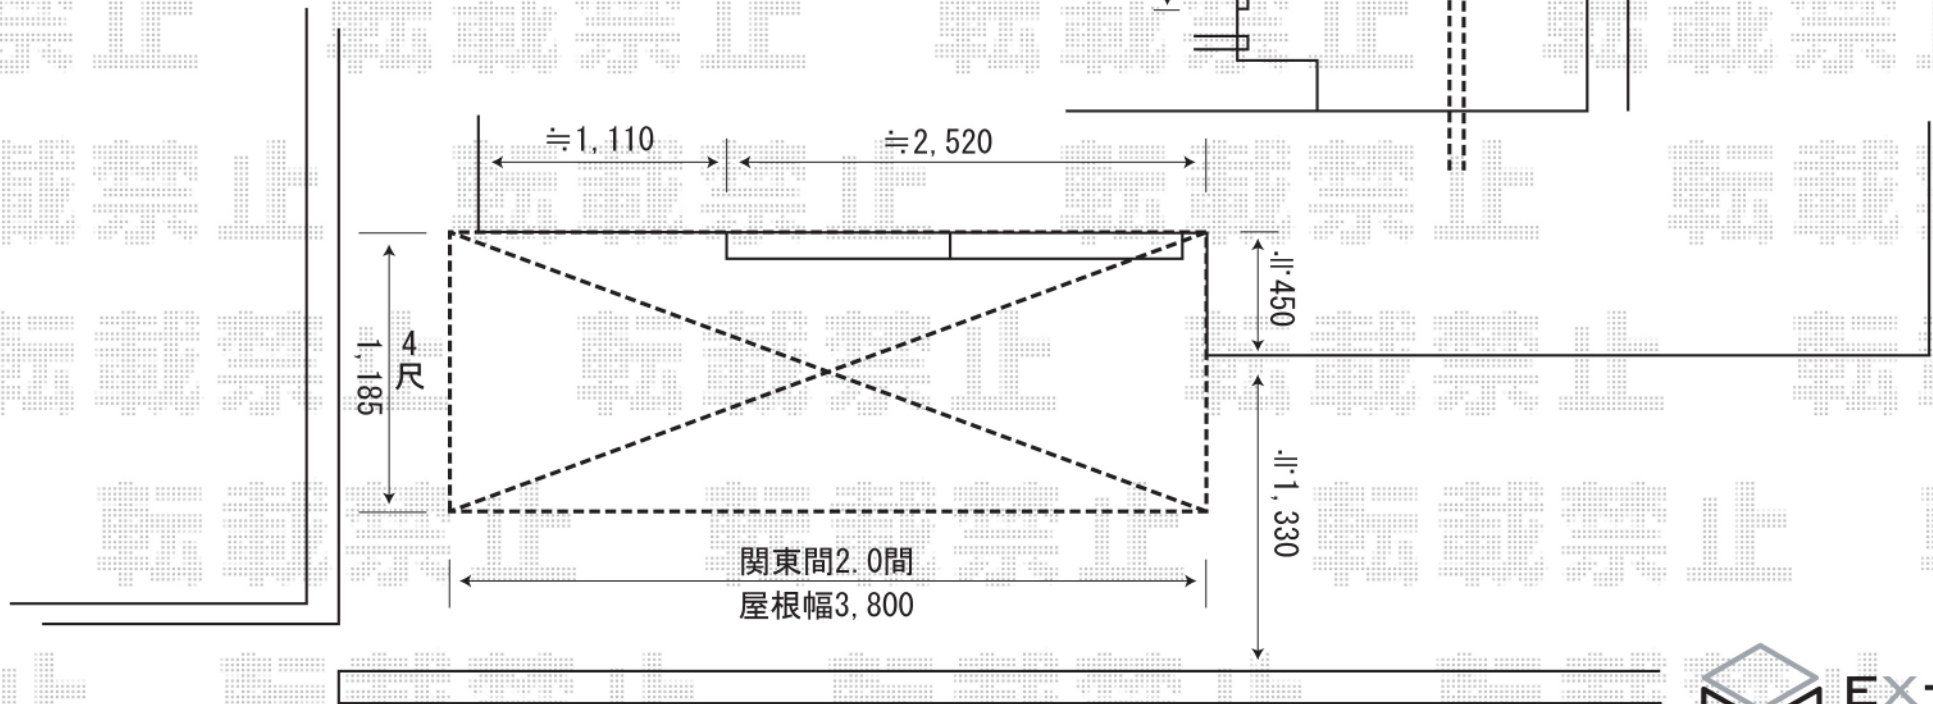

EX-SHOP

<http://www.ex-shop.net>

担当：藤木