


1次案

柱：標準


隣地

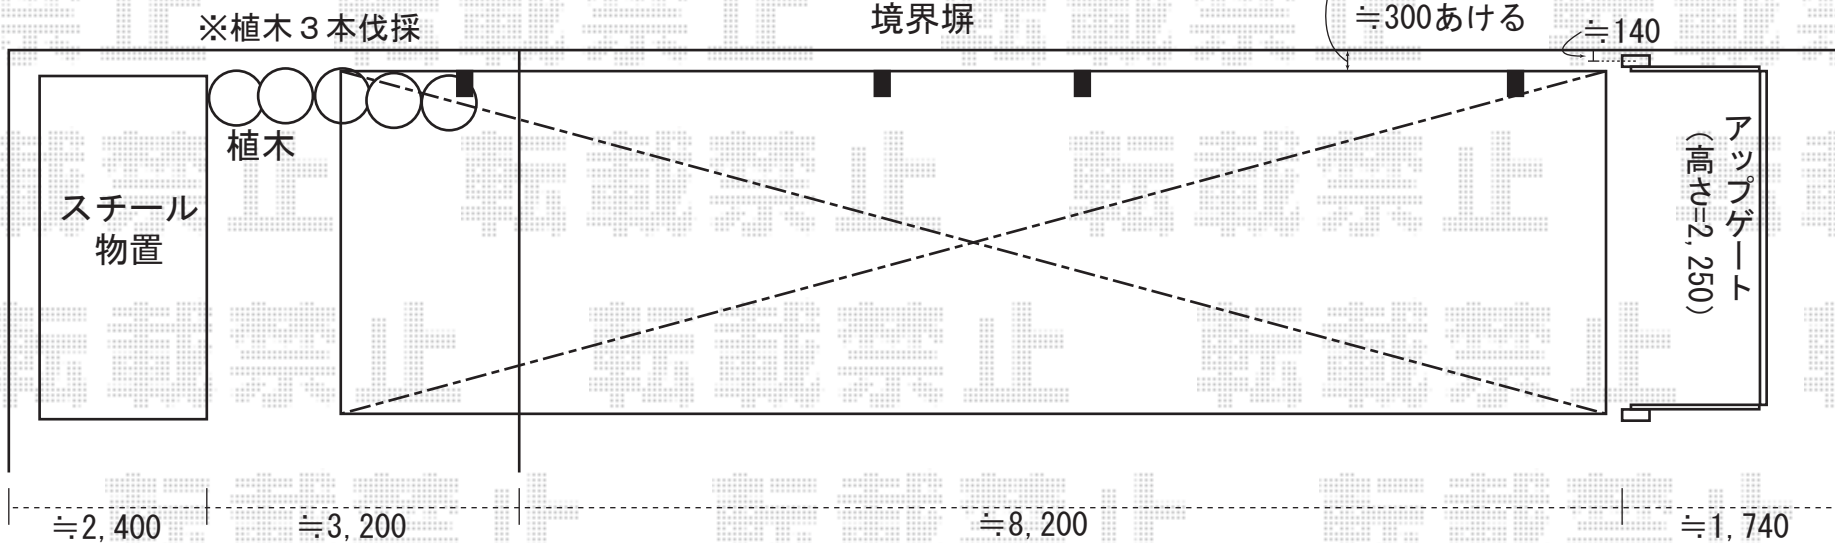

2次案

柱：ハイルーフ

隣地

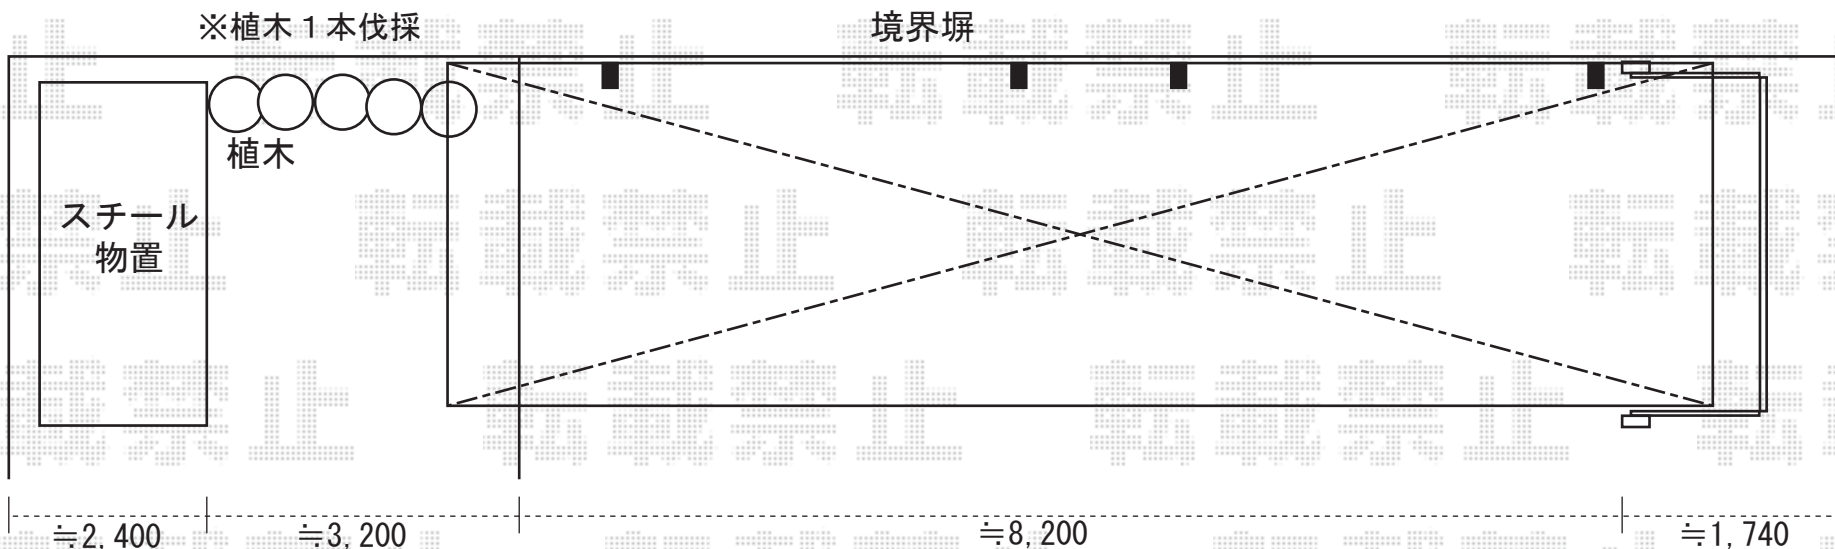

2次案の方は、アップゲートが緩衝する為、設置位置を境界塀に寄せる必要があります。  
(300mmの隙間を確保することができません)



EX-SHOP

<http://www.ex-shop.net>

担当：藤木