


レイナポート 基本

間口=2402mm 奥行=5052mm

屋根材:熱線遮断ポリカーボネート(クールグレー)

柱仕様:ハイルーフ仕様(有効高 約2,355mm)

色:プラチナステン

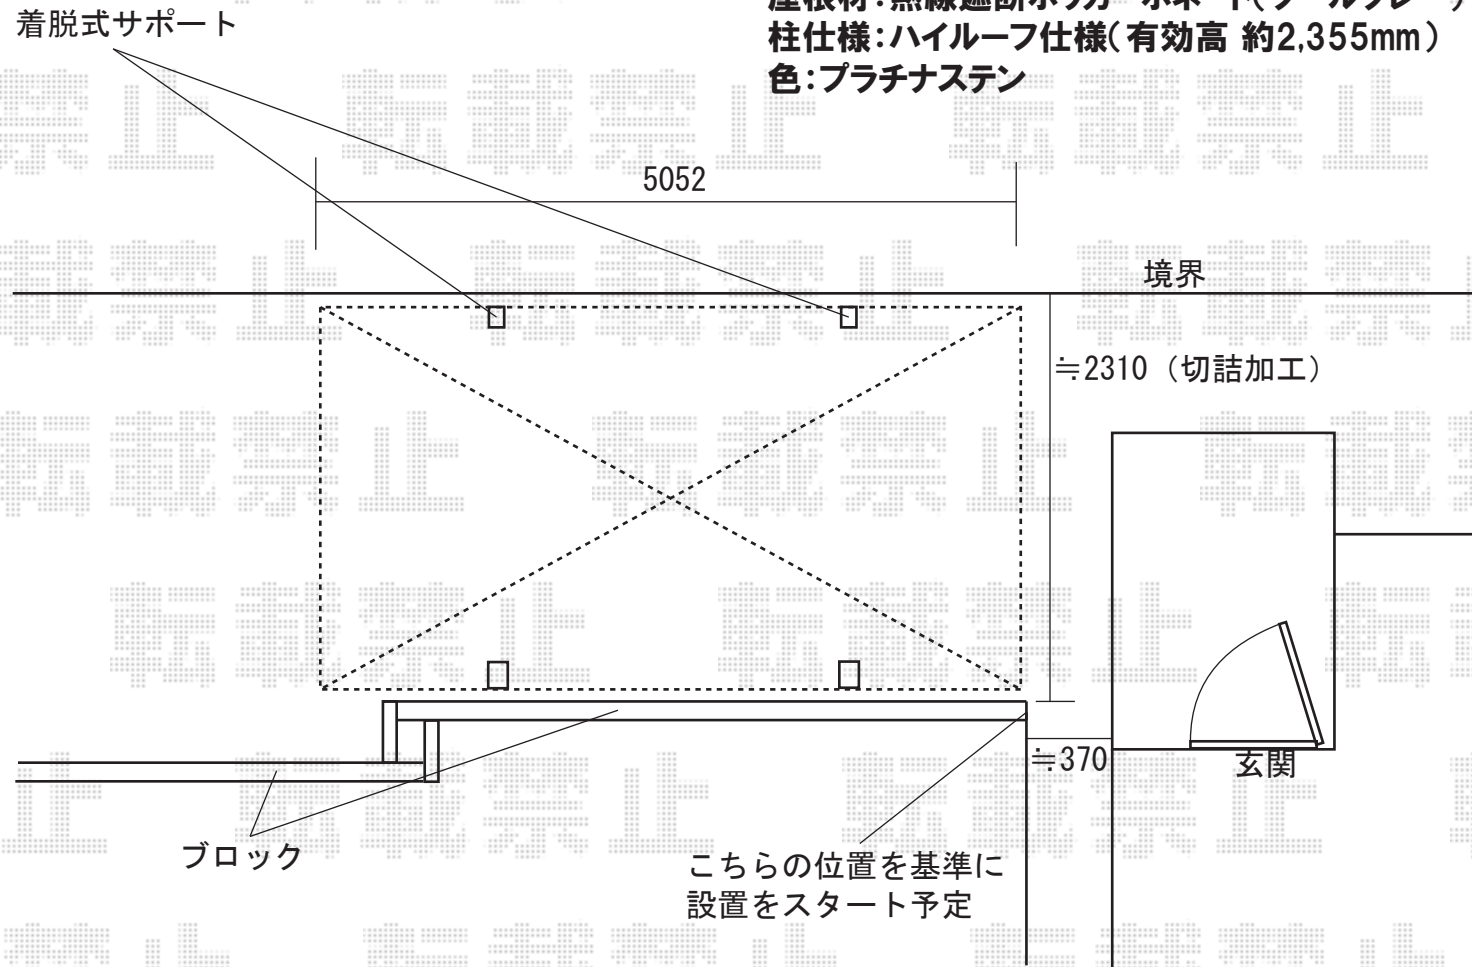

※取付位置の詳細につきましては、施工当日必ずお立会い頂き、
最終のご確認とご指示を頂きますよう、宜しくお願い致します。



EX-SHOP

<http://www.ex-shop.net>

担当:角田