


カーブポートシグマII ワイド

奥行=5000mm

間口=5140mm

※ハツリ(4ヶ所)有り

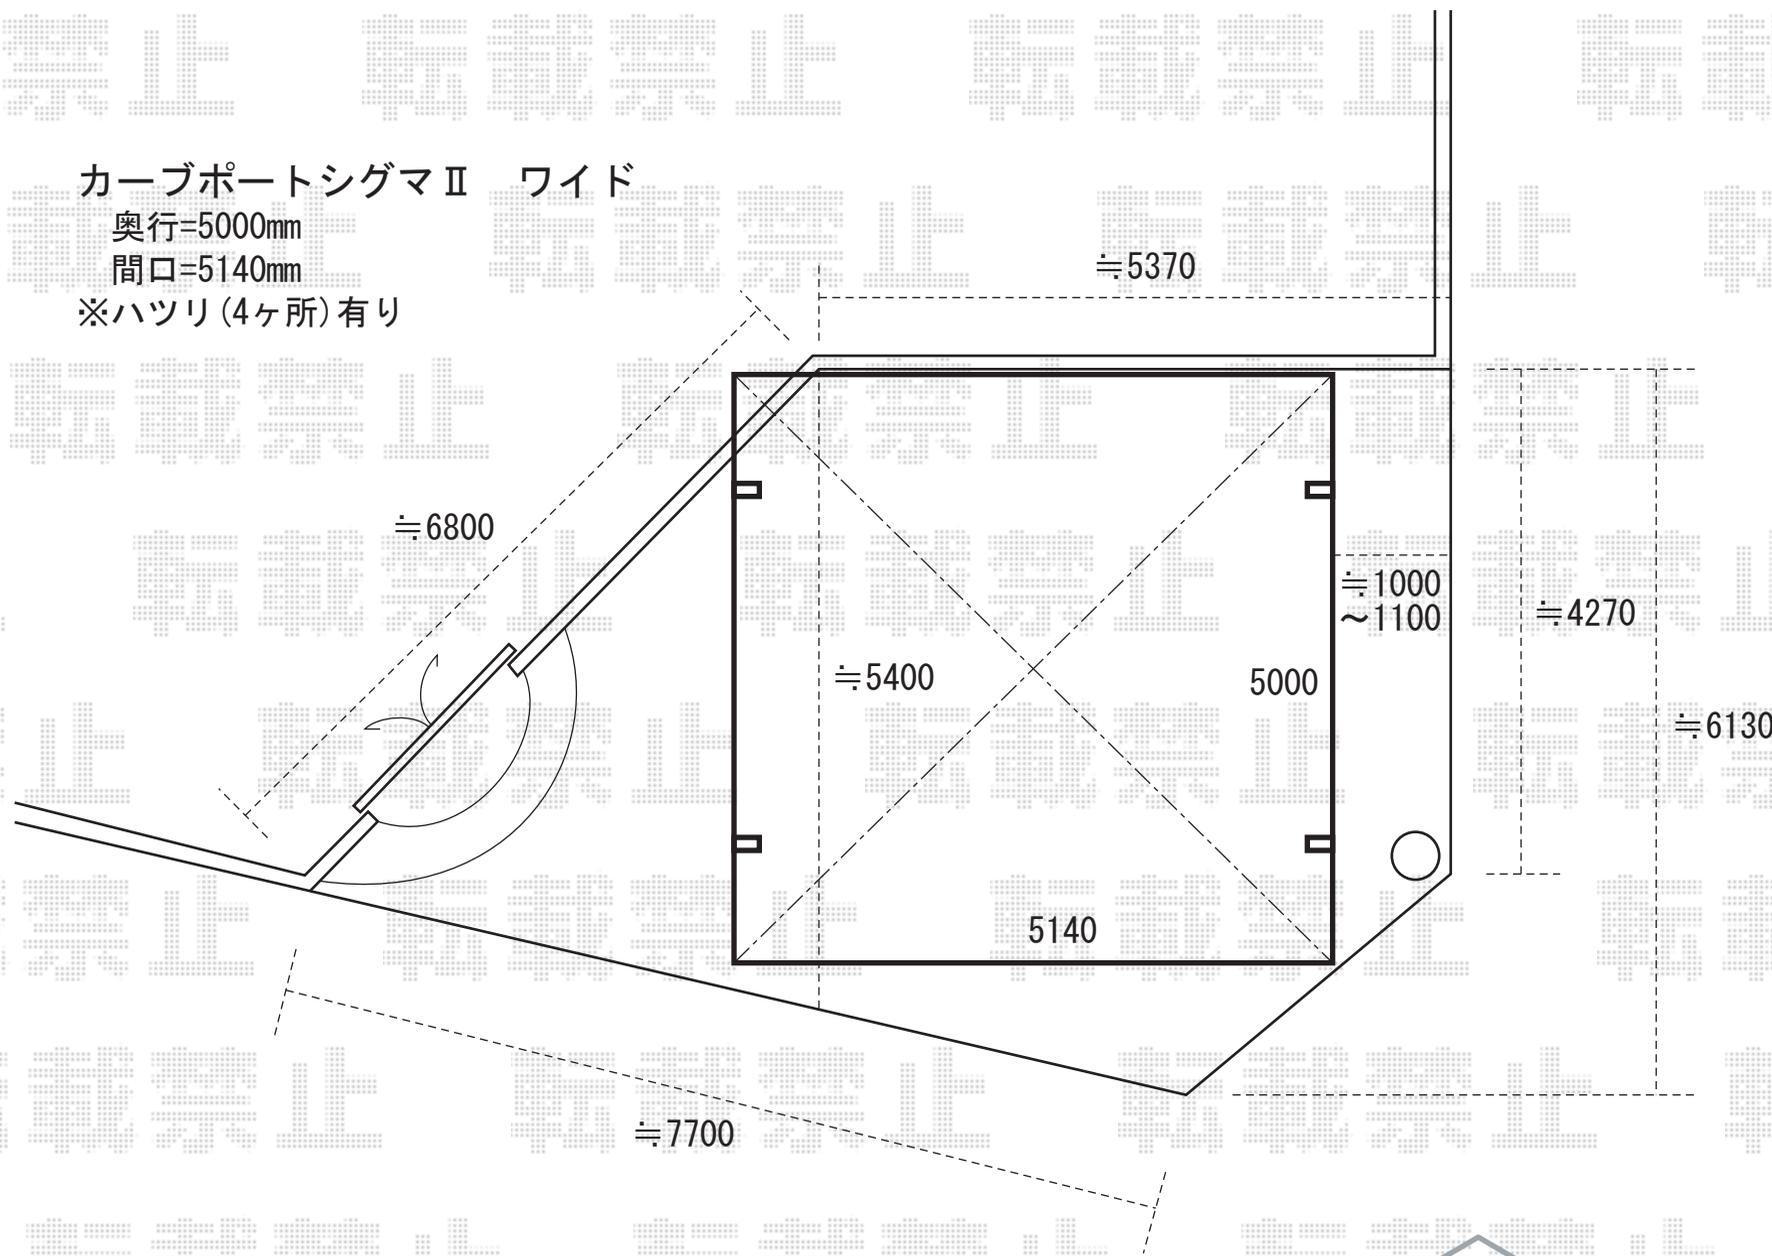

※上記の寸法は、施工時において多少の誤差が発生致します。
何卒、ご了承くださいませ。



EX-SHOP

<http://www.ex-shop.net>

担当:村上