


※図面はテールポートシグマの場合です

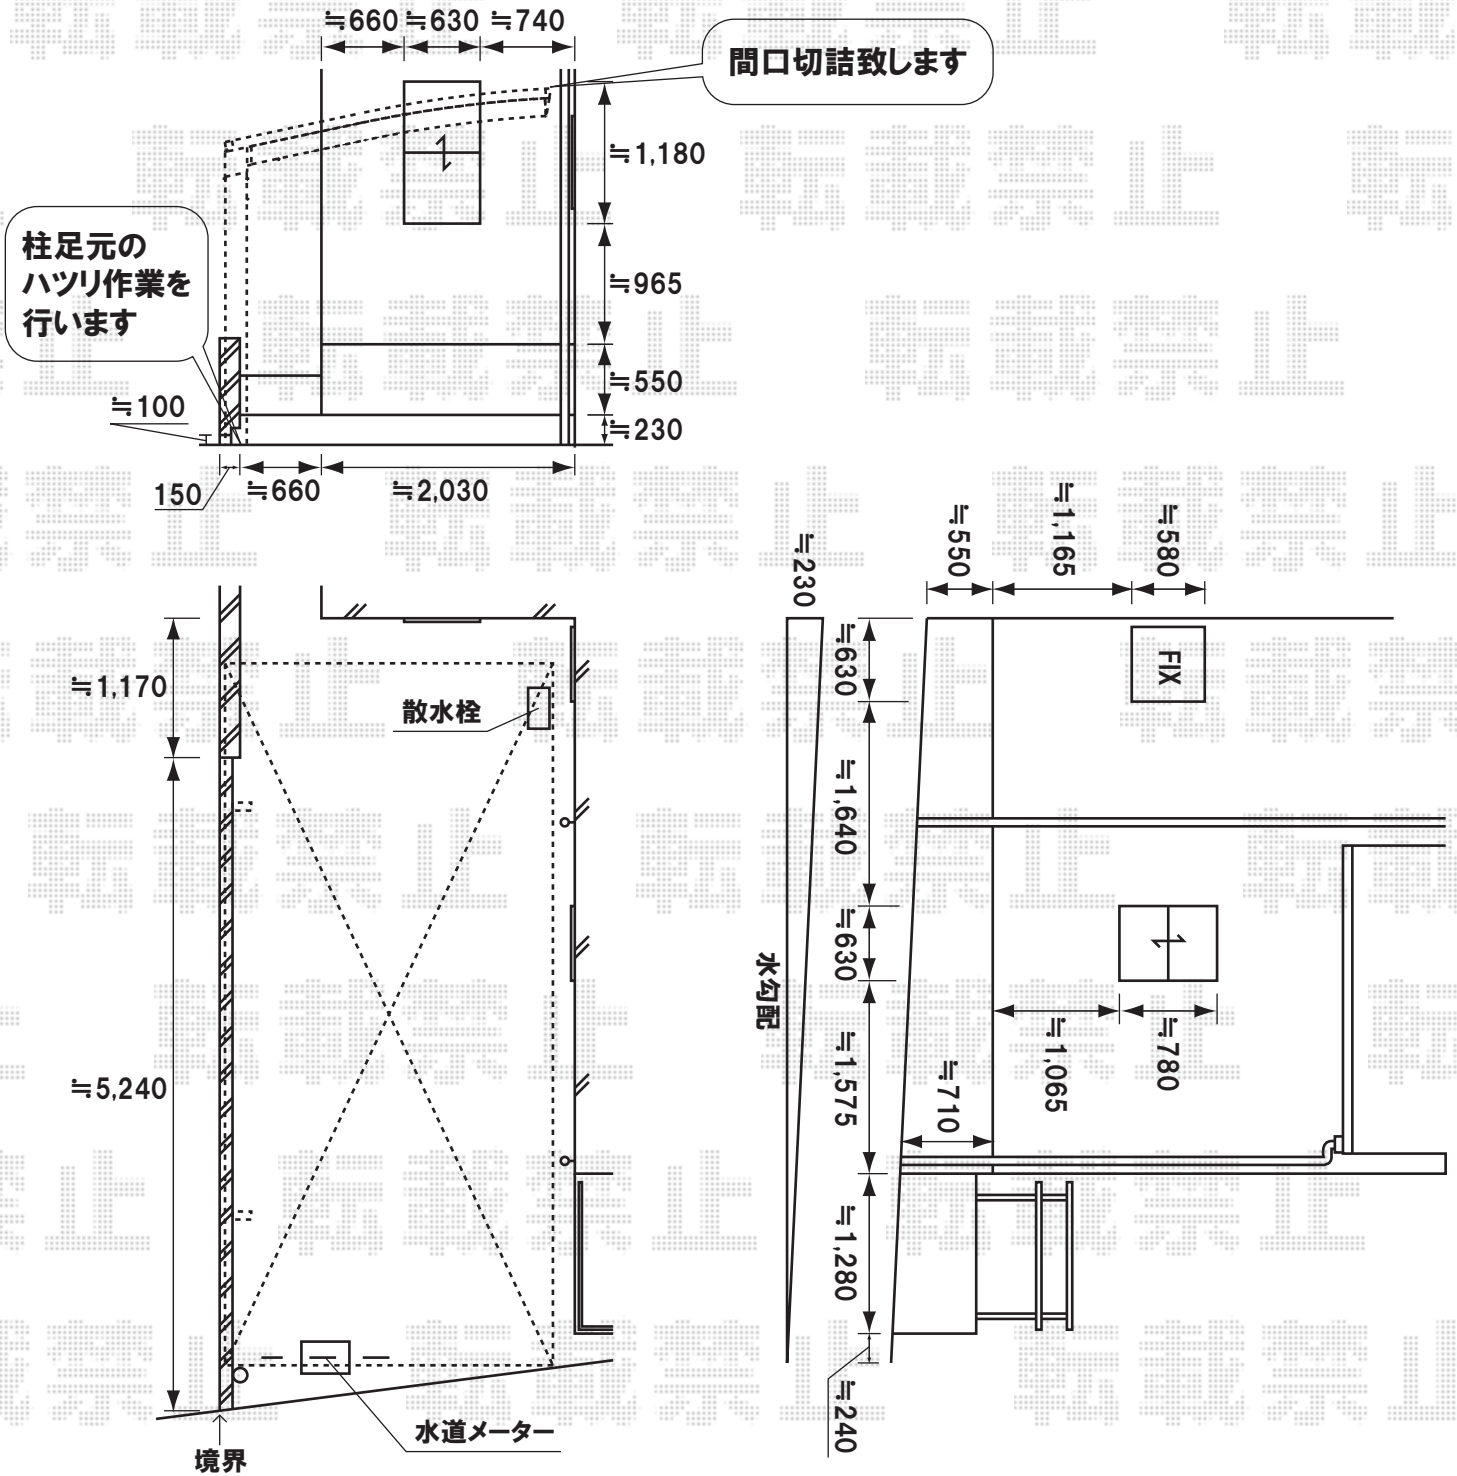

カーブポートシグマII 基本 [5727]

2,701mm×5,706mm

色:シャイングレー

屋根材:熱線吸収ポリカーボネート(ブルースモークマット)

柱仕様:ロング柱23仕様(有効高 約2,300mm)

※施工当日は、お手数ではございますが、必ずお立会い頂き、取付位置の最終のご指示・ご確認を頂けます様、お願い致します。



EX-SHOP
HTTP://WWW.EX-SHOP.NET

担当:大磯