


ライザーテラス600

関東2.0間 (3650mm 屋根材3800mm) ×6尺 (1785mm)

ポリカーボネート (クリアマット)

標準仕様、ロング柱 シャイングレー

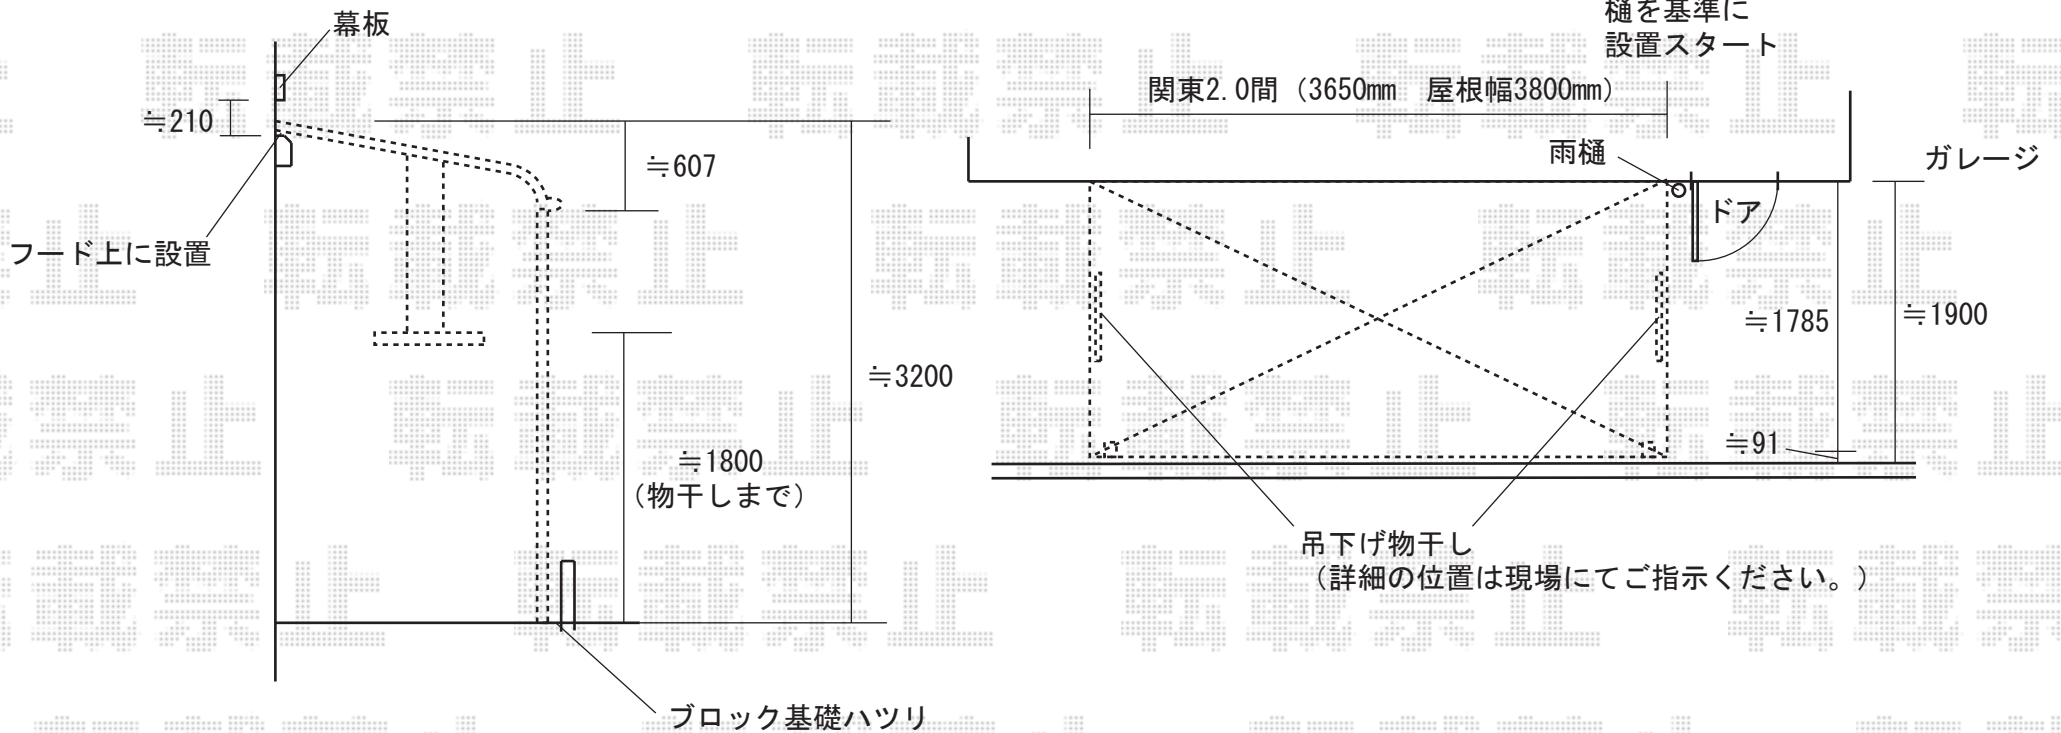

※取り付け位置の詳細につきましては、施工当日必ずお立会い頂き、
最終のご確認とご指示を宜しくお願い致します。



EX-SHOP
<http://www.ex-shop.net>

担当: 角田