

レイナポート ハイルーフ


奥行=5052mm

間口=2552mm

※ハツリ(1ヶ所)有り

※間口切詰有り

※雨樋加工有り

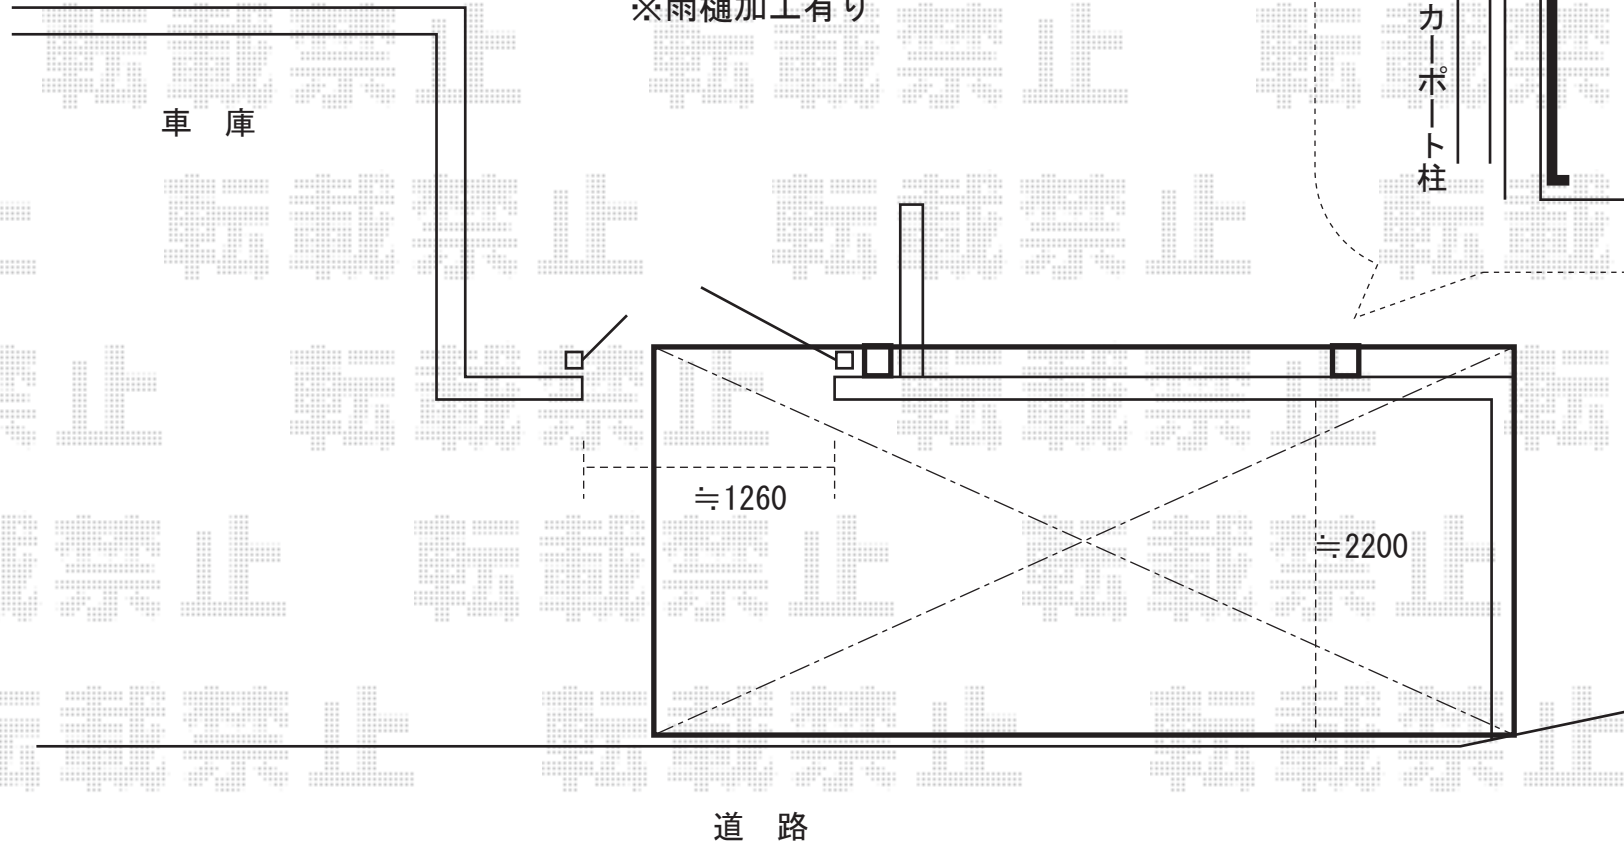

※上記の寸法は、施工時において多少の誤差が発生致します。  
何卒、ご了承くださいませ。



EX-SHOP

<http://www.ex-shop.net>

担当:村上