

プリミテラス 1階テラス用 フラット型


間口=2間 (3440mm) -出幅=3尺 (870mm)

オプション：前面パネル/1段=H1010mm

※間口・出幅切詰有り

※前面パネル取付有り

※前面パネル高さ切詰加工有り

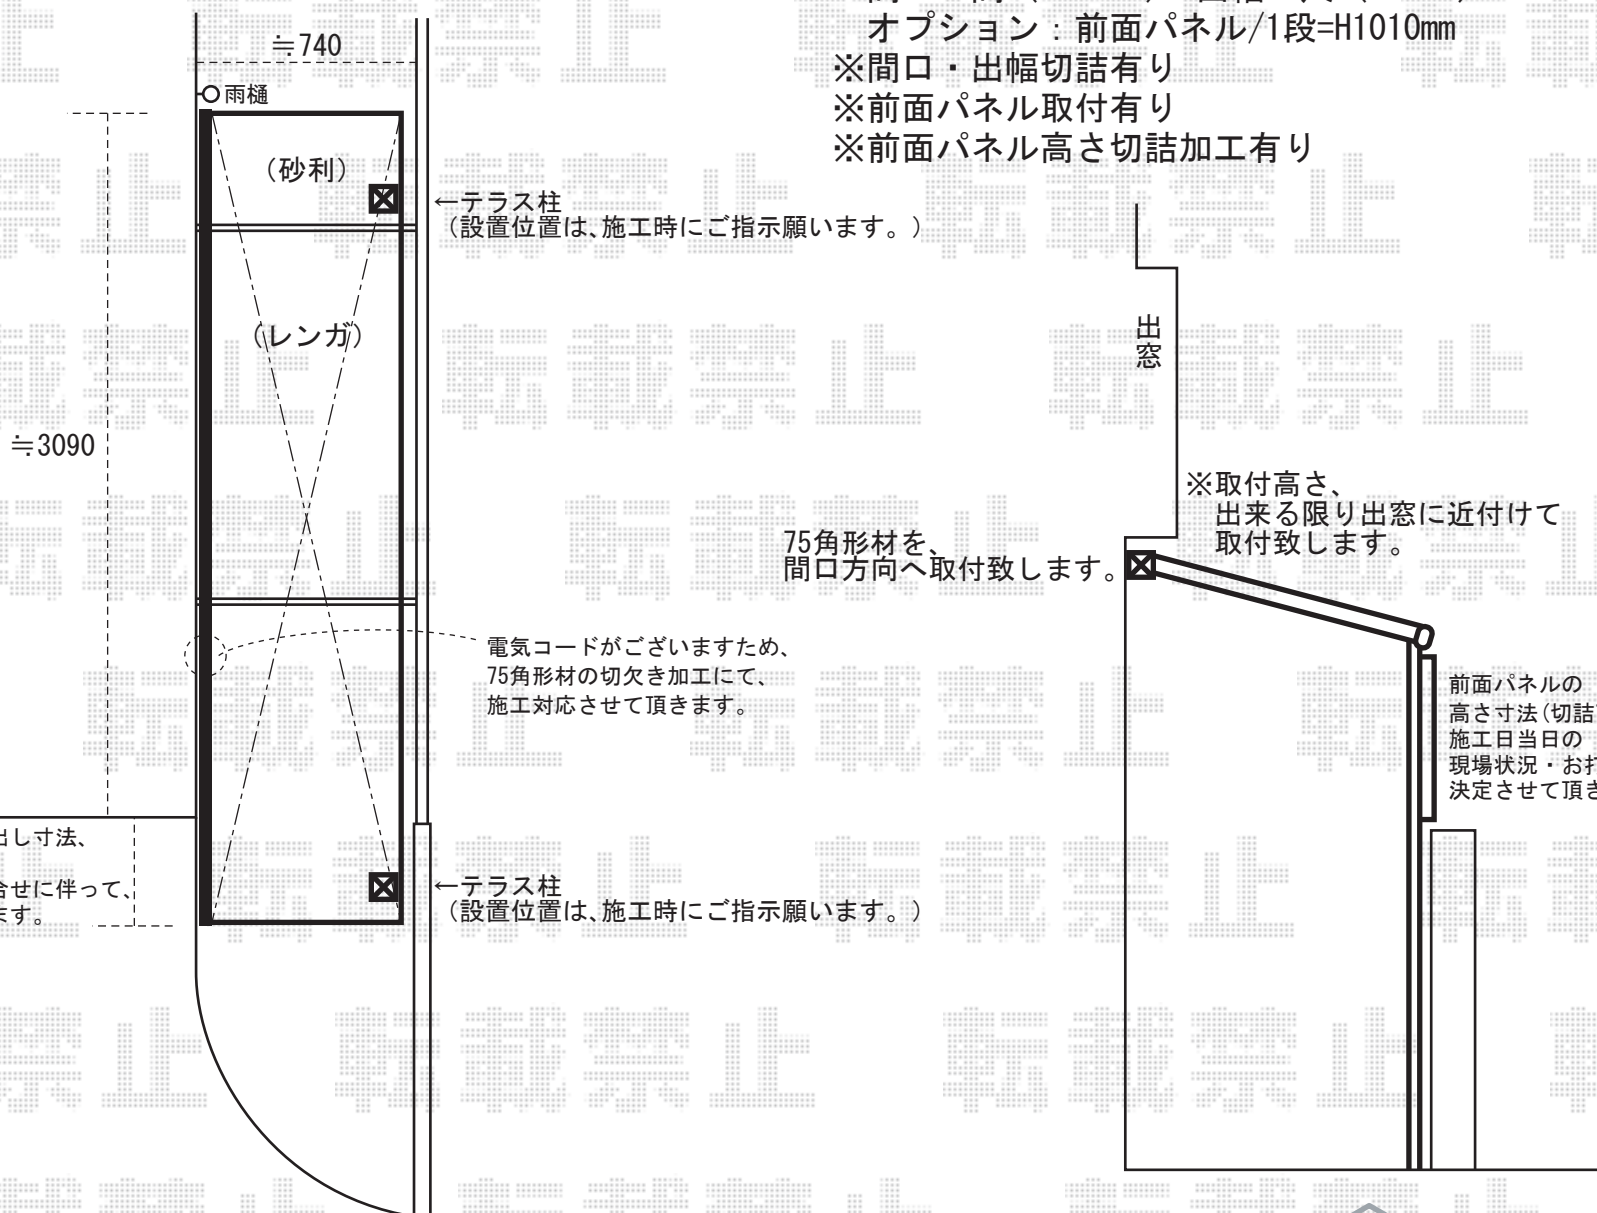

躯体からのハネ出し寸法、
施工日当日の
現場状況・お打合せに伴って、
決定させていただきます。

←テラス柱
(設置位置は、施工時にご指示願います。)

75角形材を、
間口方向へ取付致します。

電気コードがございますため、
75角形材の切欠き加工にて、
施工対応させていただきます。

←テラス柱
(設置位置は、施工時にご指示願います。)

出窓

※取付高さ、
出来る限り出窓に近付けて
取付致します。

前面パネルの
高さ寸法(切詰可工)、
施工日当日の
現場状況・お打合せに伴って、
決定させていただきます。

※上記の寸法は、施工時において多少の誤差が発生致します。
何卒、ご了承くださいませ。



EX-SHOP

http://www.ex-shop.net

担当：村上