



レグナスポートシグマ
 ロング柱28仕様
 奥行=5620mm
 間口=3009mm

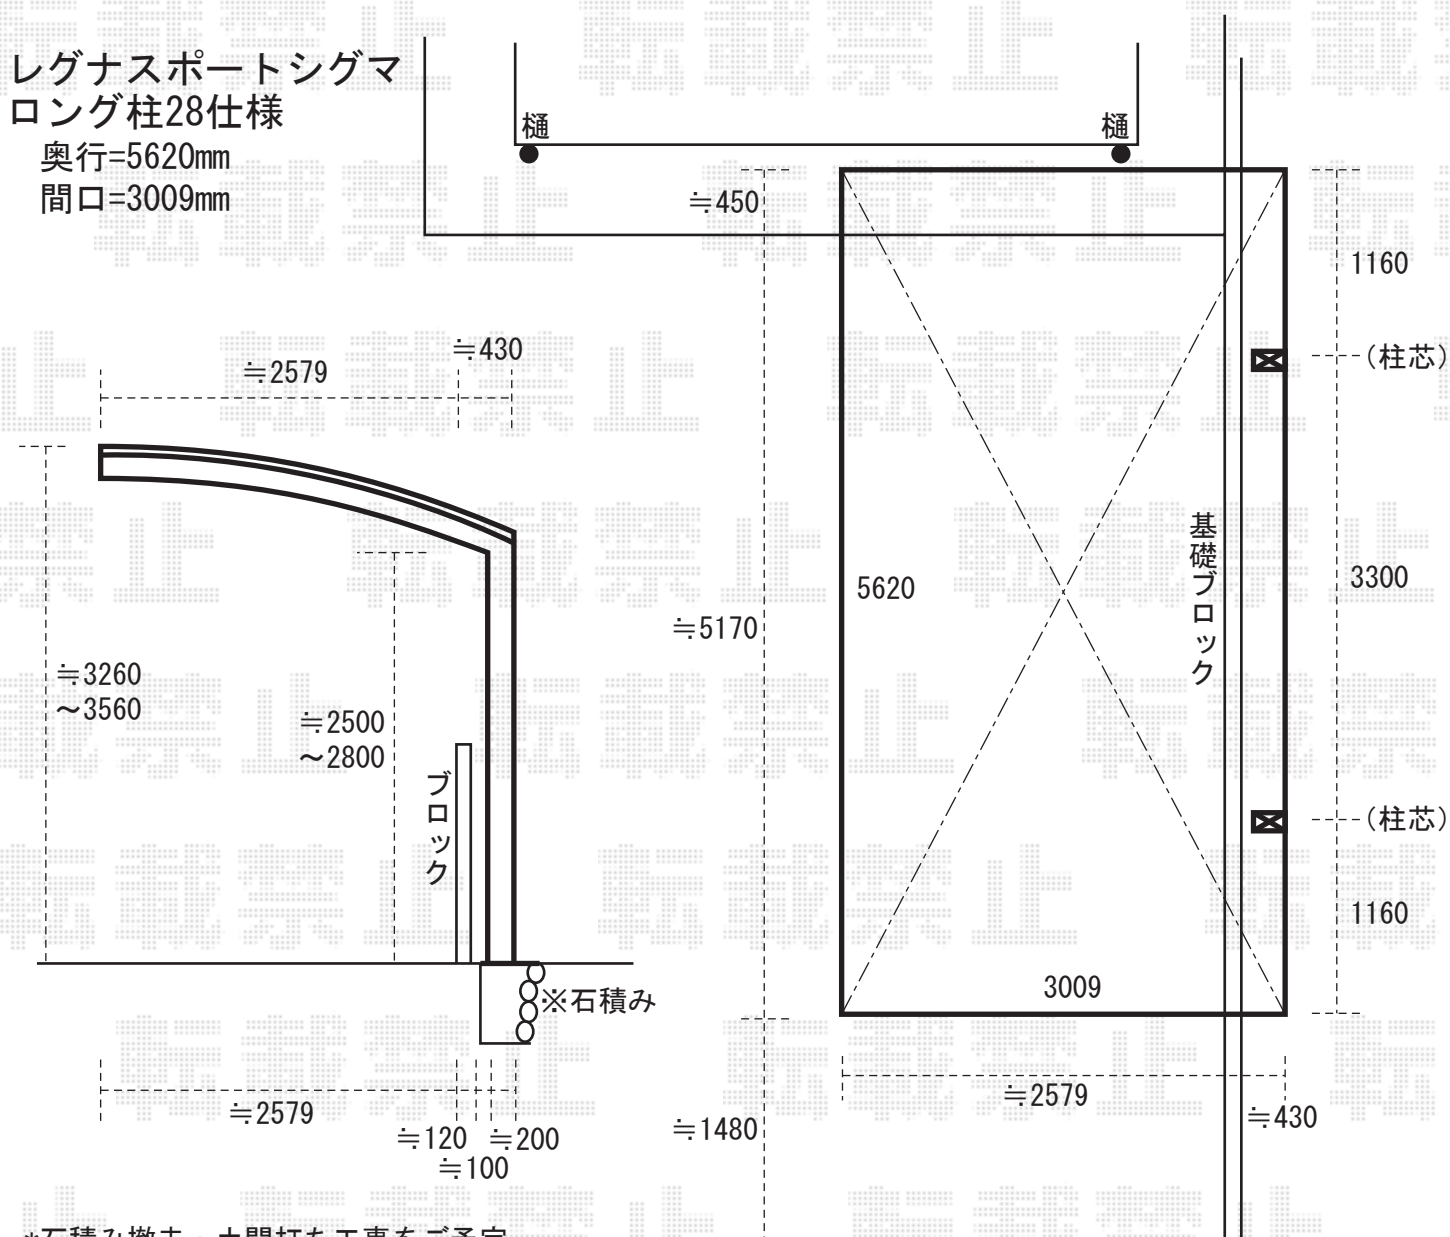

*石積み撤去・土間打ち工事をご予定。
 柱基礎穴、工務店さんにご手配をご予定

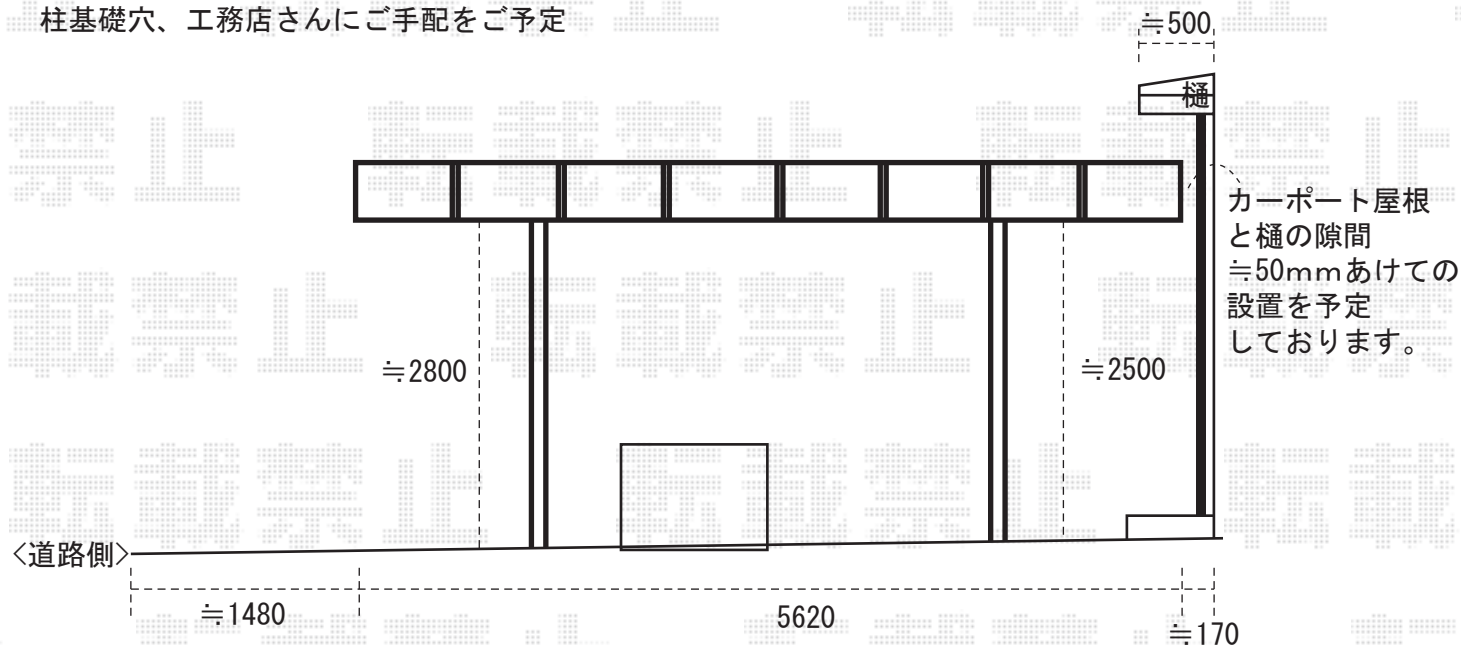

※上記の寸法は、施工時において多少の誤差が発生致します。
 何卒、ご了承くださいませ。

