


レガーナポートシグマ (樋有り) 基本  
 間口=3026mm 奥行=5000mm  
 ポリカーボネート (ブルースモーク)  
 ロング柱23仕様 (有効高 約2,298mm)  
 シャイングレー

カーブポートシグマII 基本  
 間口=3000mm 奥行=5000mm  
 ポリカーボネート (ブルースモーク)  
 ロング柱23仕様 (有効高 約2,300mm)  
 シャイングレー

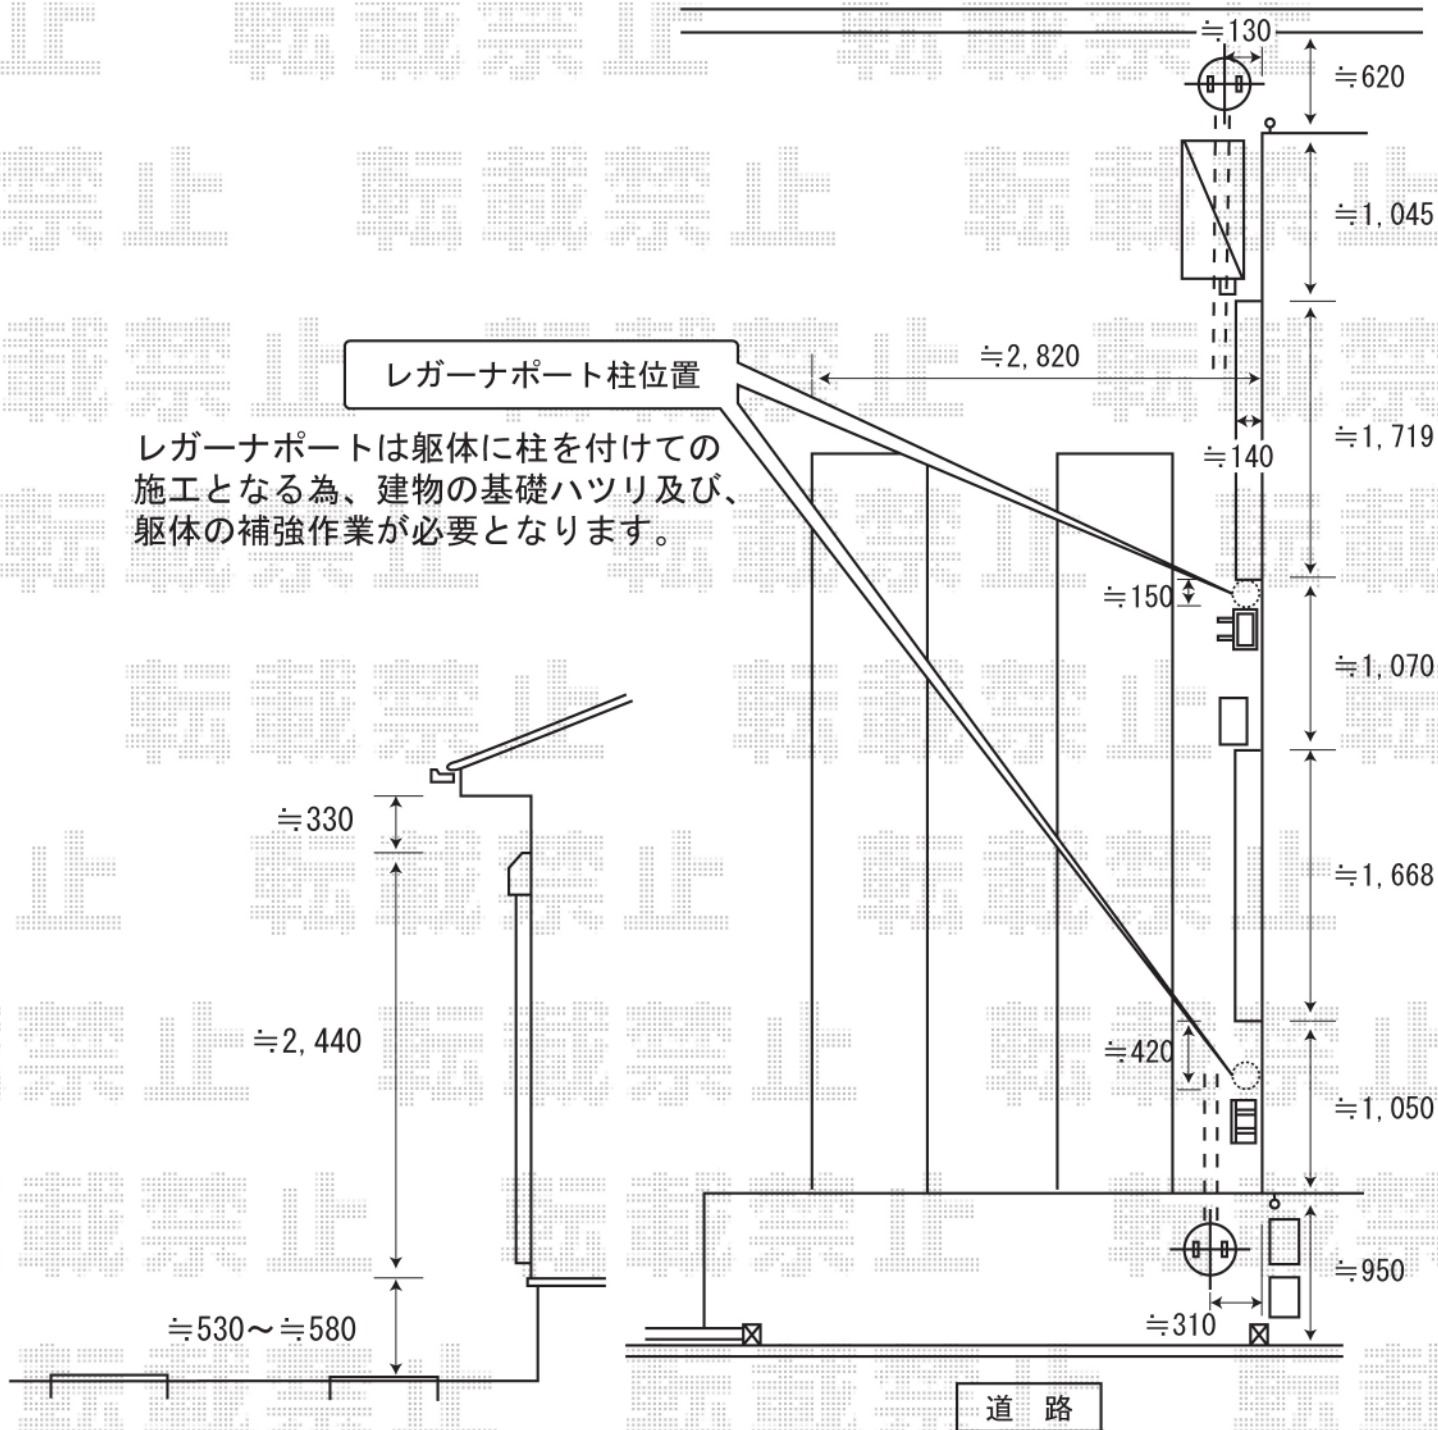

※取付位置の詳細につきましては、施工当日必ずお立会い頂き、最終のご確認とご指示を頂けますよう、宜しくお願い致します。



EX-SHOP  
<http://www.ex-shop.net>

担当:角田