


テールポートシグマ 基本

間口=2699mm 奥行=5000mm ポリカーボネート（ブルースモーク）
ロング柱23仕様（有効高 約2,300mm） シャイングレー

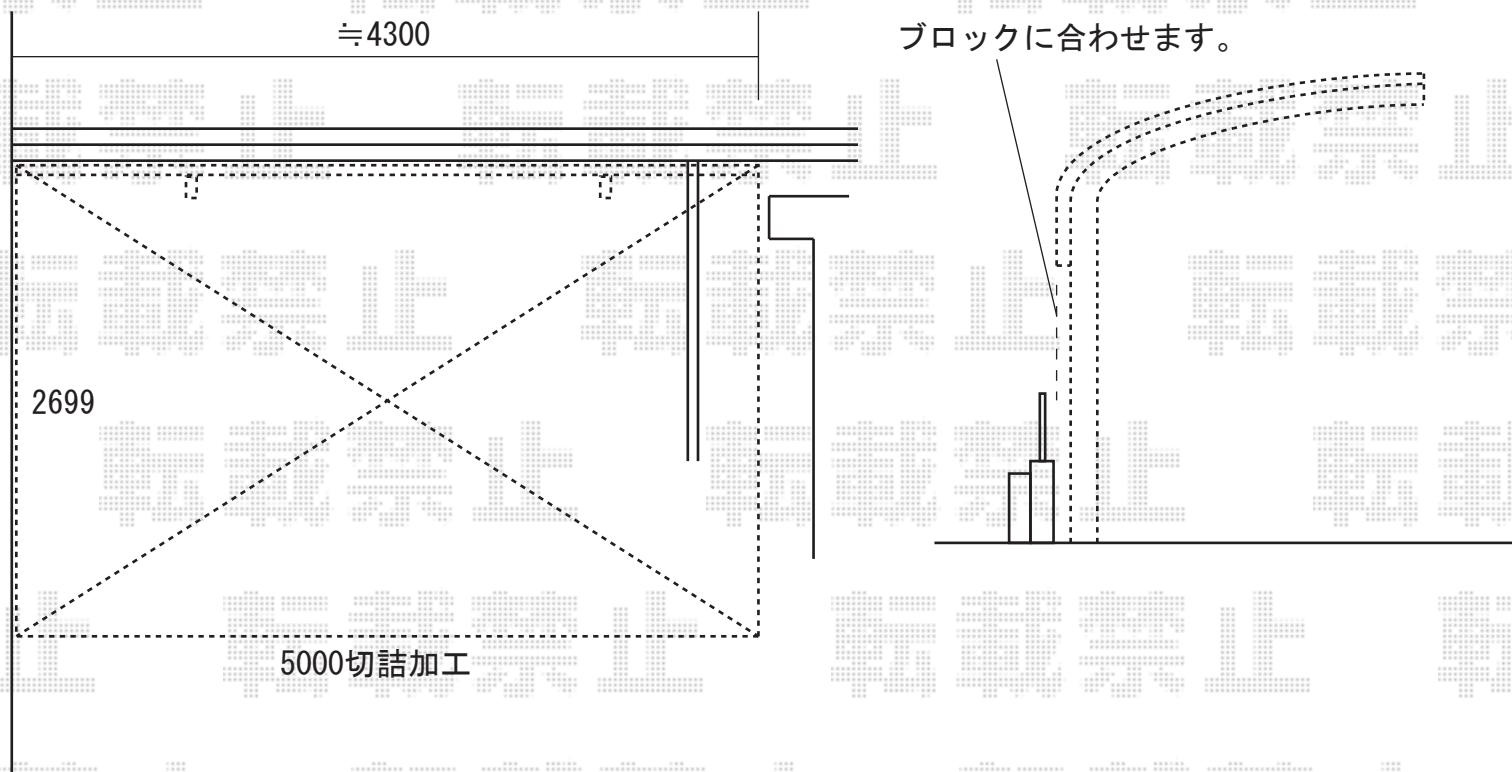

- ※柱の高さは、現場にてご指示ください。
- ※スチールカーポートの撤去処分を致します。
柱は切断して、モルタル補修となります。
- ※取付位置の詳細につきましては、施工当日必ずお立会い頂き、
最終のご確認とご指示を頂けますよう、宜しくお願い致します。



EX-SHOP
<http://www.ex-shop.net>

担当:角田