


ライザーテラス 2階設置型 出幅自在桁仕様
間口<関西間>2.0間 (3960mm)
出幅=5尺 (1485mm)
柱仕様：ロング柱・出幅自在桁
オプション：吊り下げ物干し 標準 2本入

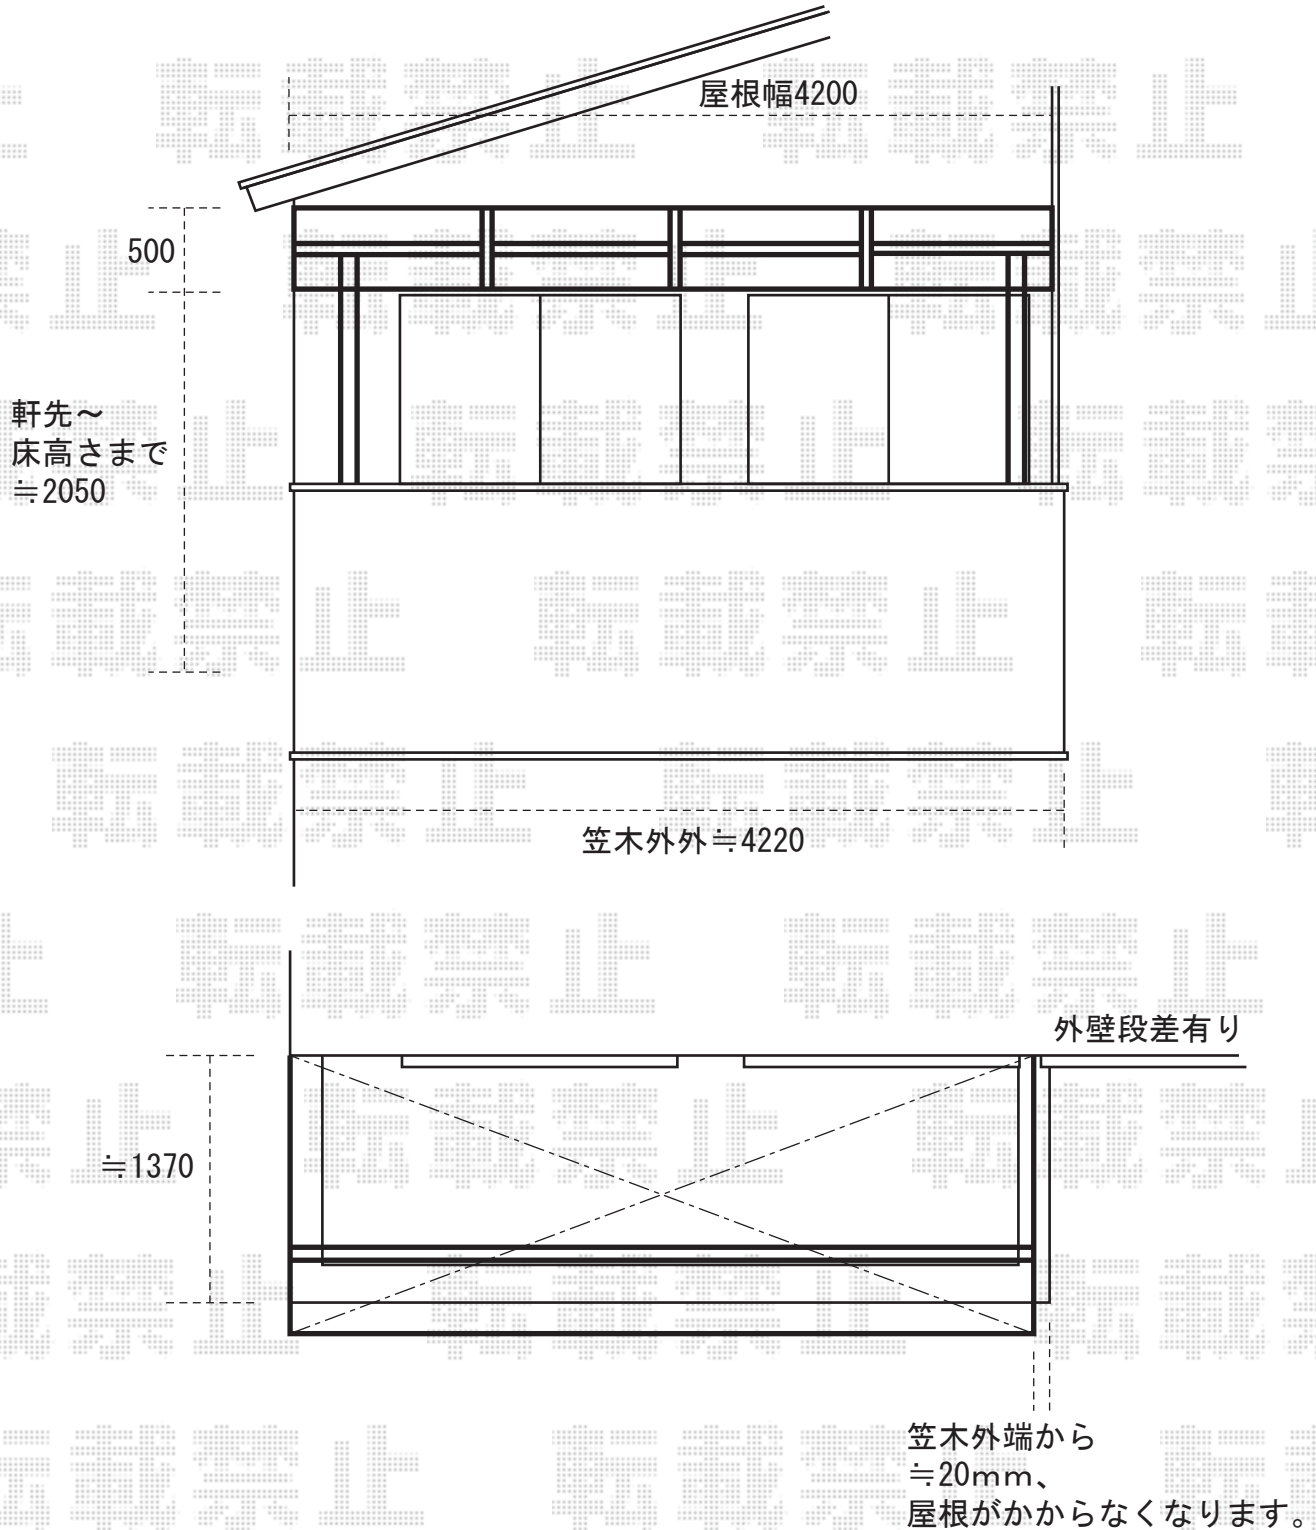

※上記の寸法は、施工時において多少の誤差が発生致します。
何卒、ご了承くださいませ。



EX-SHOP
<http://www.ex-shop.net>

担当：村上