

エキスショップ

[HTTP://WWW.EX-SHOP.NET](http://www.ex-shop.net)


カーブポートシグマⅡ 縦連棟 ロング柱23仕様

奥行=9942mm

間口=2401mm

※ハツリ有り

※奥行（片側）切詰め有り

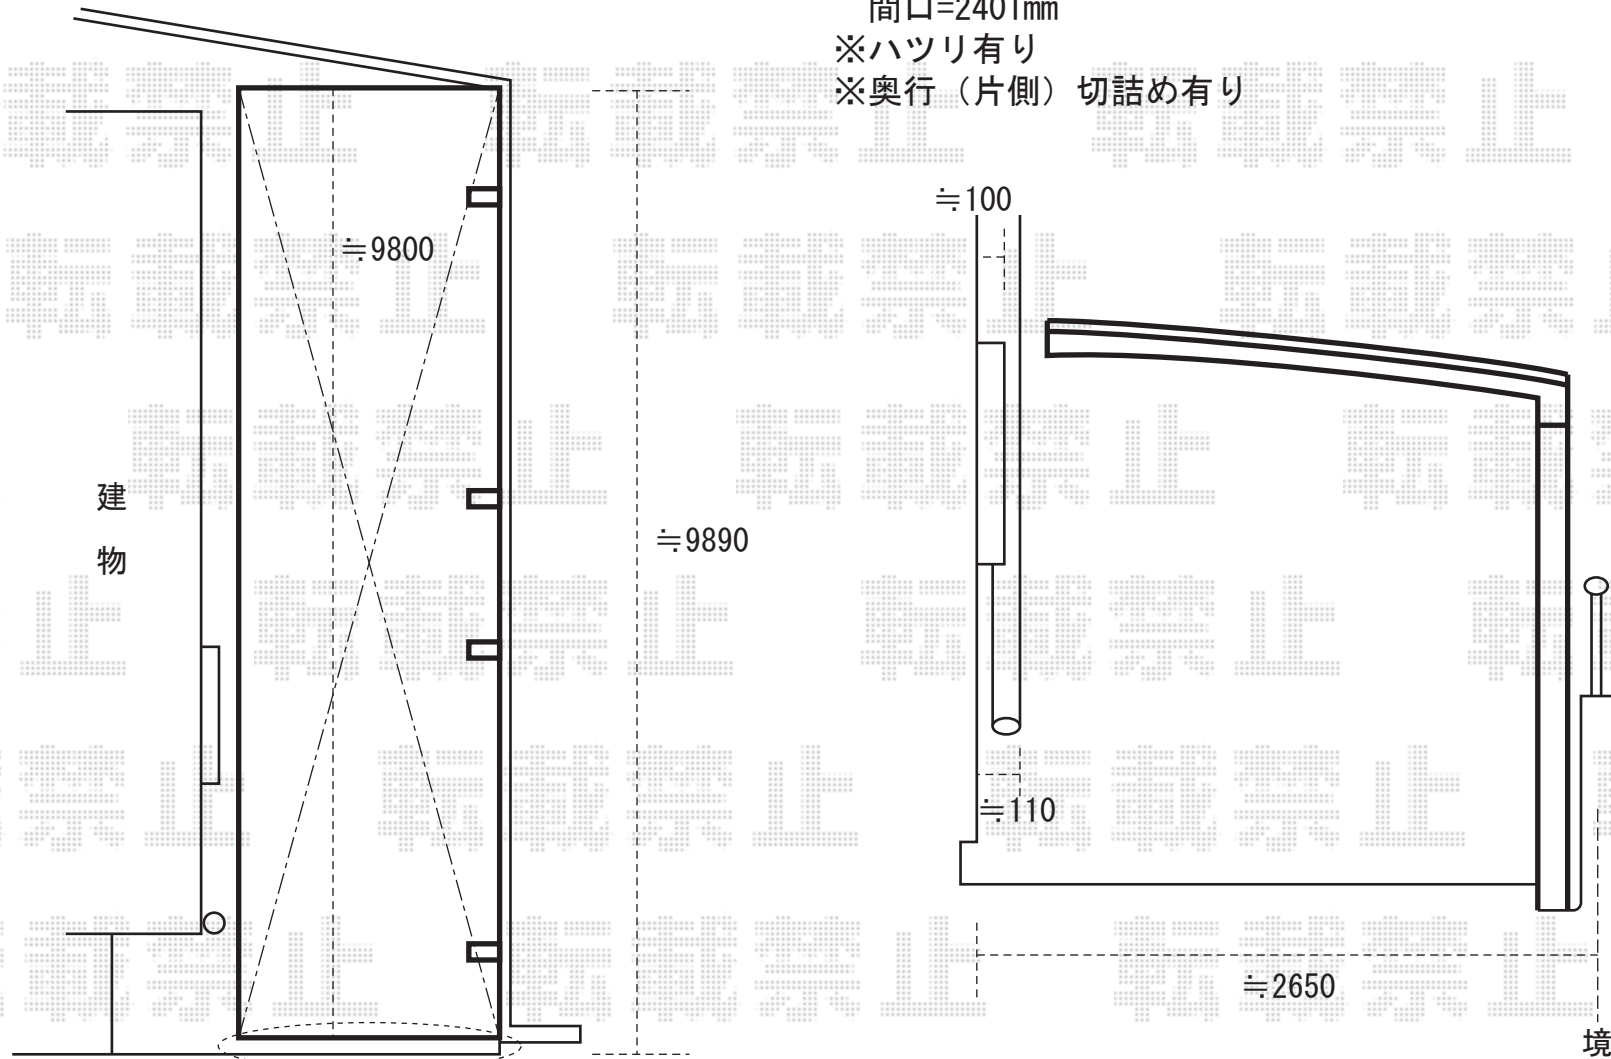

道路より、
100mm敷地内に設置致します。

※上記の寸法は、施工時において多少の誤差が発生致します。
何卒、ご了承くださいませ。



EX-SHOP

<http://www.ex-shop.net>

担当:村上