


レイナポート 基本セット 標準柱仕様

奥行=5052mm

間口=2402mm

※ハツリ有り

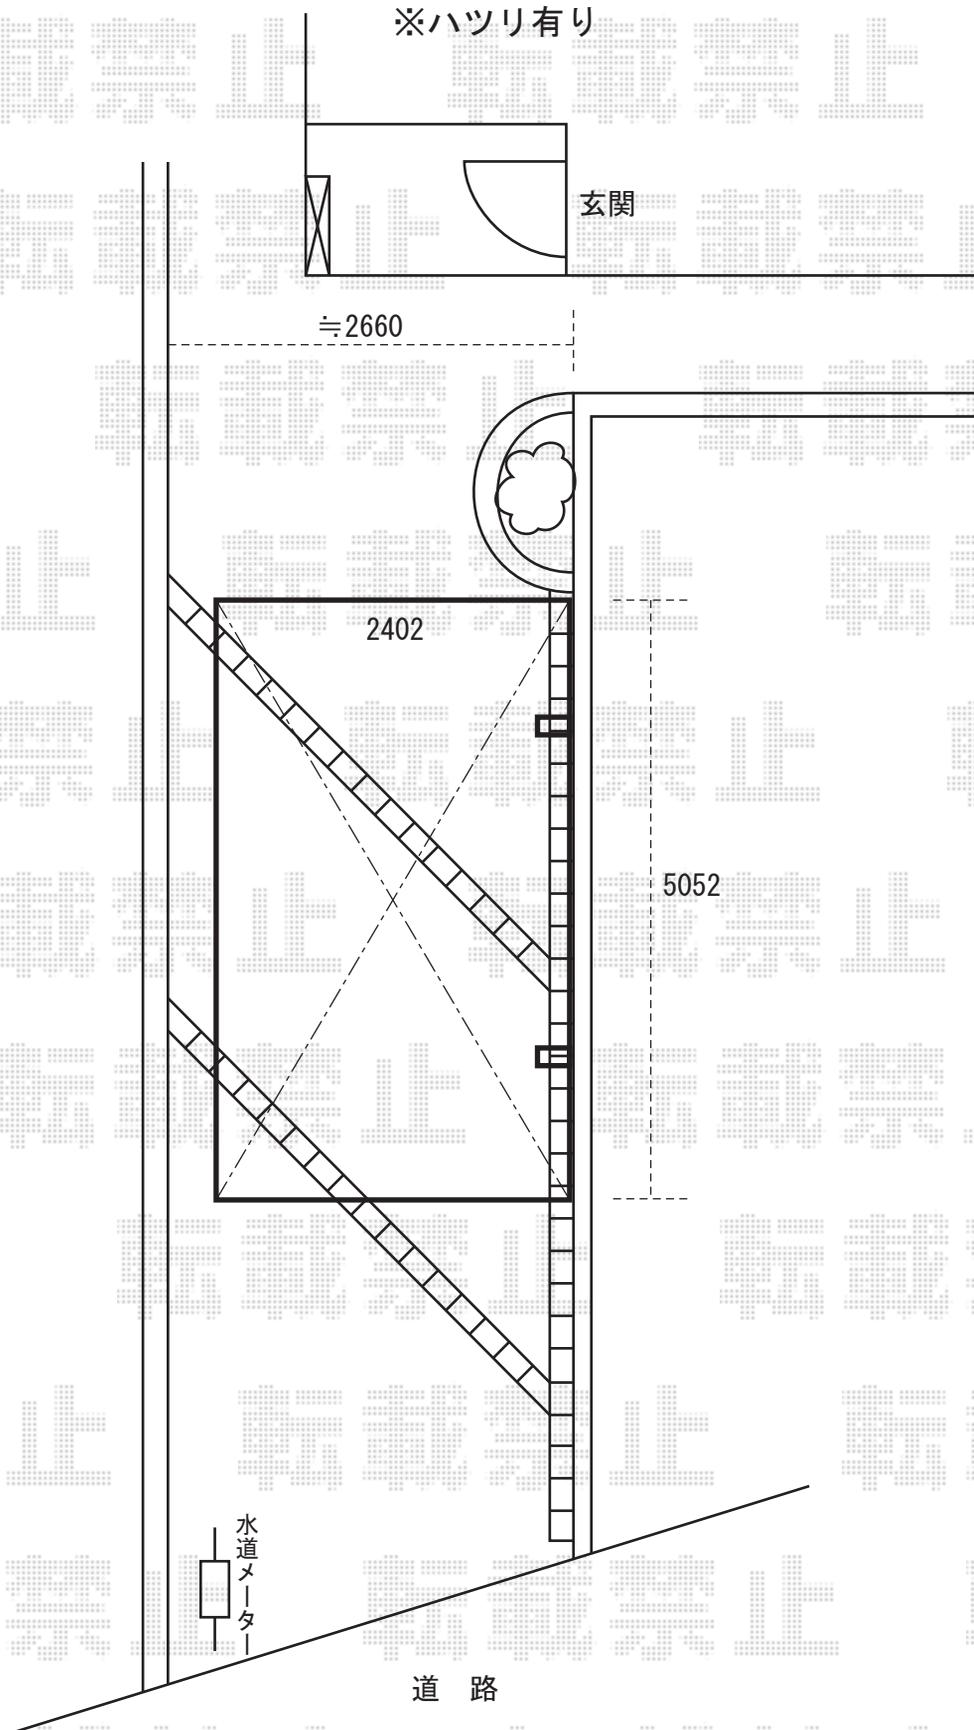

※上記の寸法は、施工時において多少の誤差が発生致します。  
何卒、ご了承くださいませ。

