


アルファテラスF型 600
関東1.5間 (2755mm 屋根幅3080mm) × 5尺 (1485mm)
アクアシャインポリカーボネート (ブルースモーク)
標準柱仕様 オータムブラウン

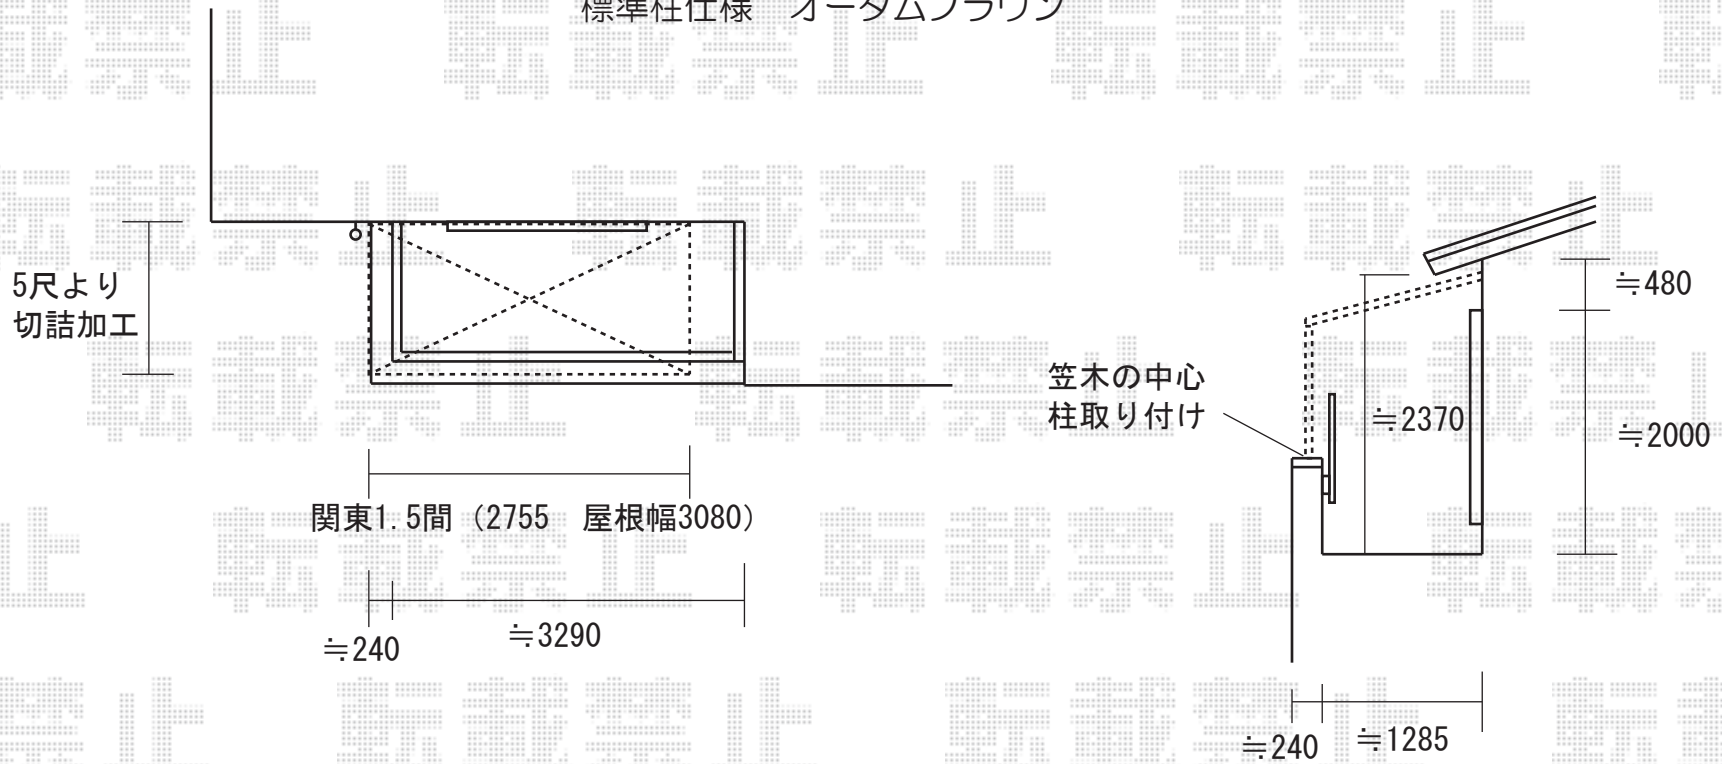

※柱はバルコニー手すりの笠木に設置致します。
※取り付け位置の詳細につきましては、施工当日必ずお立会い頂き、
最終のご確認とご指示を頂きますよう、宜しくお願い致します。



EX-SHOP
<http://www.ex-shop.net>

担当:角田