


リコステージ 縦貼り 調整脚あり
 間口=3間 (5,590mm)
 出幅=9尺 (2,655mm)

リコフェンス<ラチス>
 1,200mm×5スパン 高さ=800mm

シャレオR1型フェンス フリーポールタイプ
 (1,979.5mm×1,000) ×6
 柱=T-10用×13

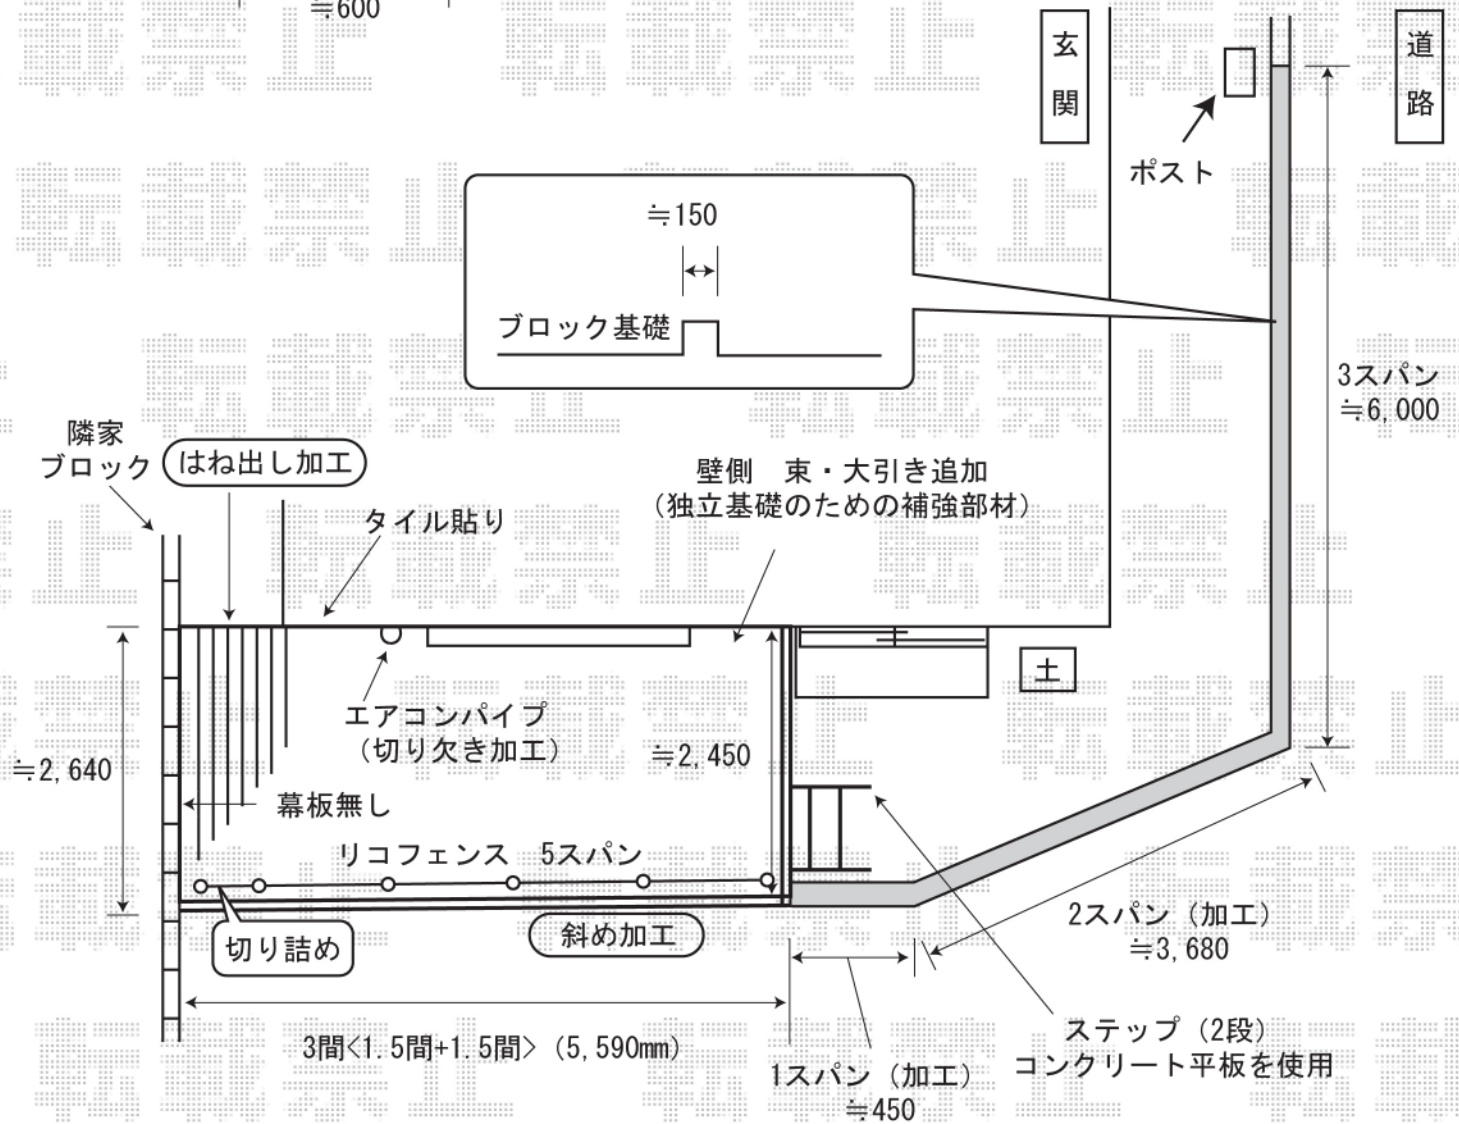

※取付位置の詳細につきましては、施工当日必ずお立会い頂き、
 最終のご確認とご指示を頂けますよう、宜しくお願い致します。



EX-SHOP
<http://www.ex-shop.net>

担当: 今掛