


マルチスクエア アール屋根レギュラー両支持タイプ シャイングレー
屋根ユニット：5024サイズ（間口2473mm×奥行5010mm）
屋根材：熱線遮断ポリカーボネート（クールグレー）
フレームユニット：吊り式両支持ロング柱54サイズ（間口5918mm）
-置き式両支持ロング柱554サイズ（間口5918mm）

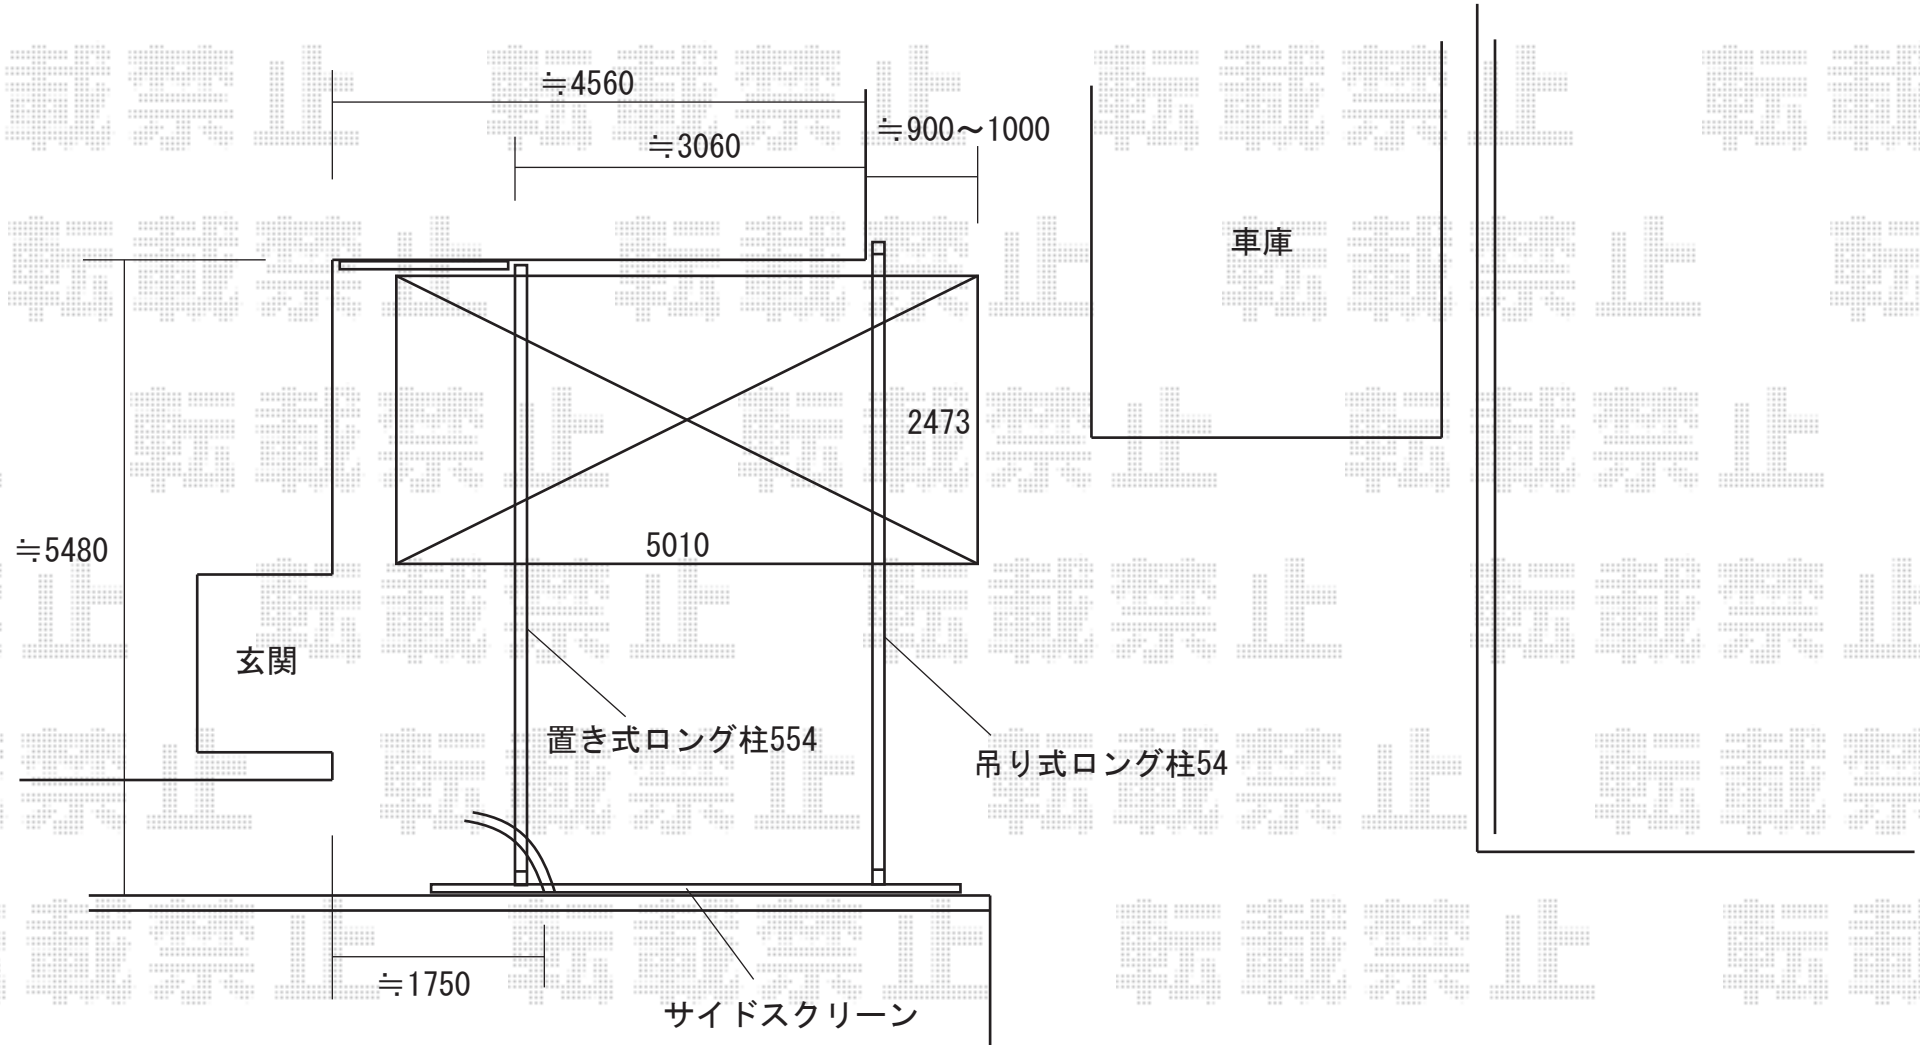

※取付位置の詳細につきましては、施工当日必ずお立会い頂き、
最終のご確認とご指示を頂けますよう、宜しくお願ひ致します。



EX-SHOP

<http://www.ex-shop.net>

担当：角田