


屋根の勾配が  
建物に向かって下がっているので  
雪が溜まりやすくなります

地中に建物基礎がある為  
250mm以上隙間があきます

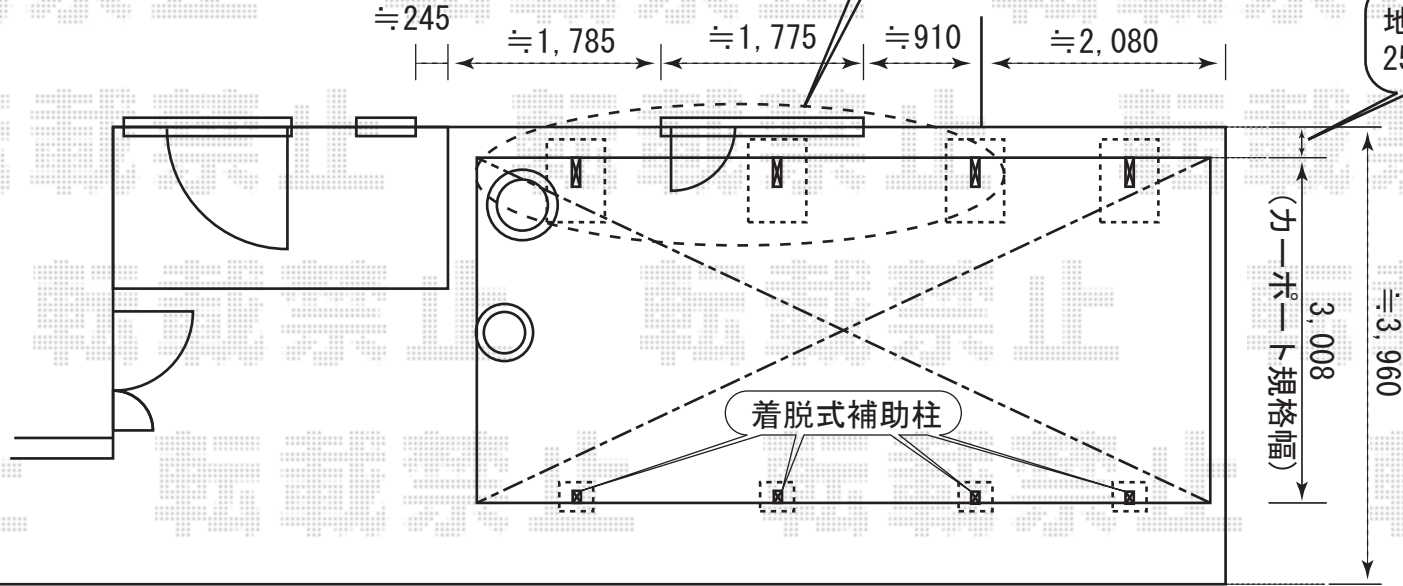

レグナスポートシグマ3000  
縦延長セット

幅=3,008mm



奥行=6,238mm

色：ブラック

屋根材：ポリカーボネート  
(ブルースモーク)

柱仕様：凍上ロング柱23  
(有効高 約2,300mm)

追加部材：着脱式補助柱

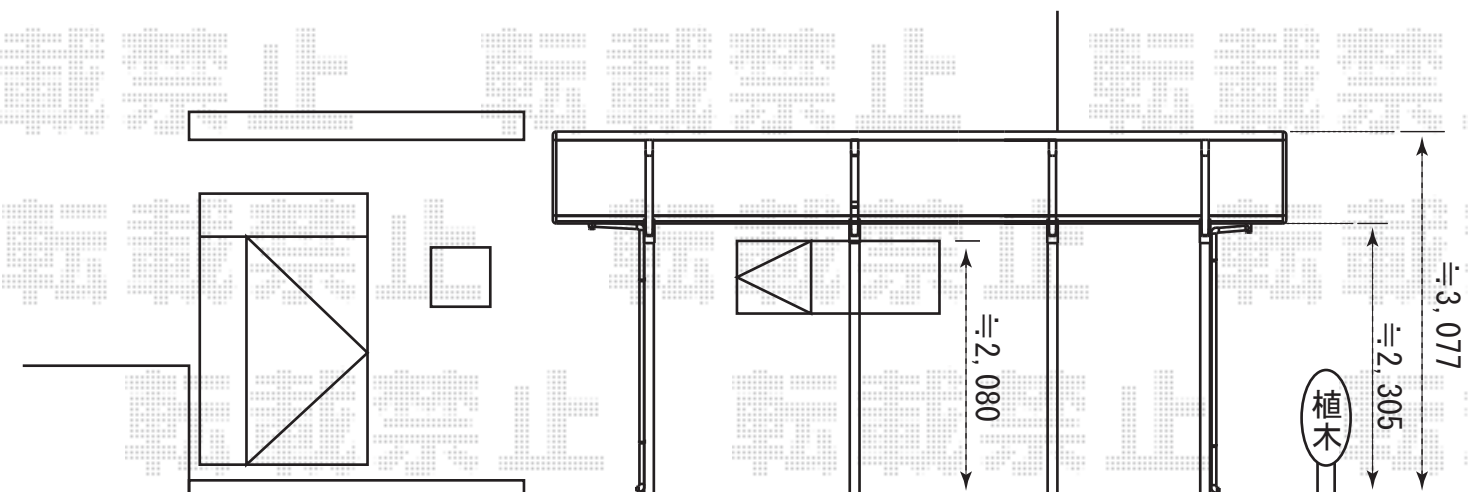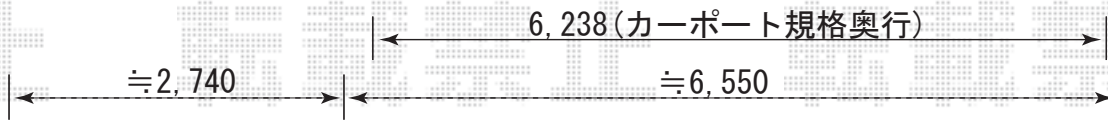

EX-SHOP  
<http://www.ex-shop.net>

担当：藤木