


レークポートシグマⅡ 延長 ロング柱23仕様

奥行=6412mm

間口=2400mm

※ハツリ有り

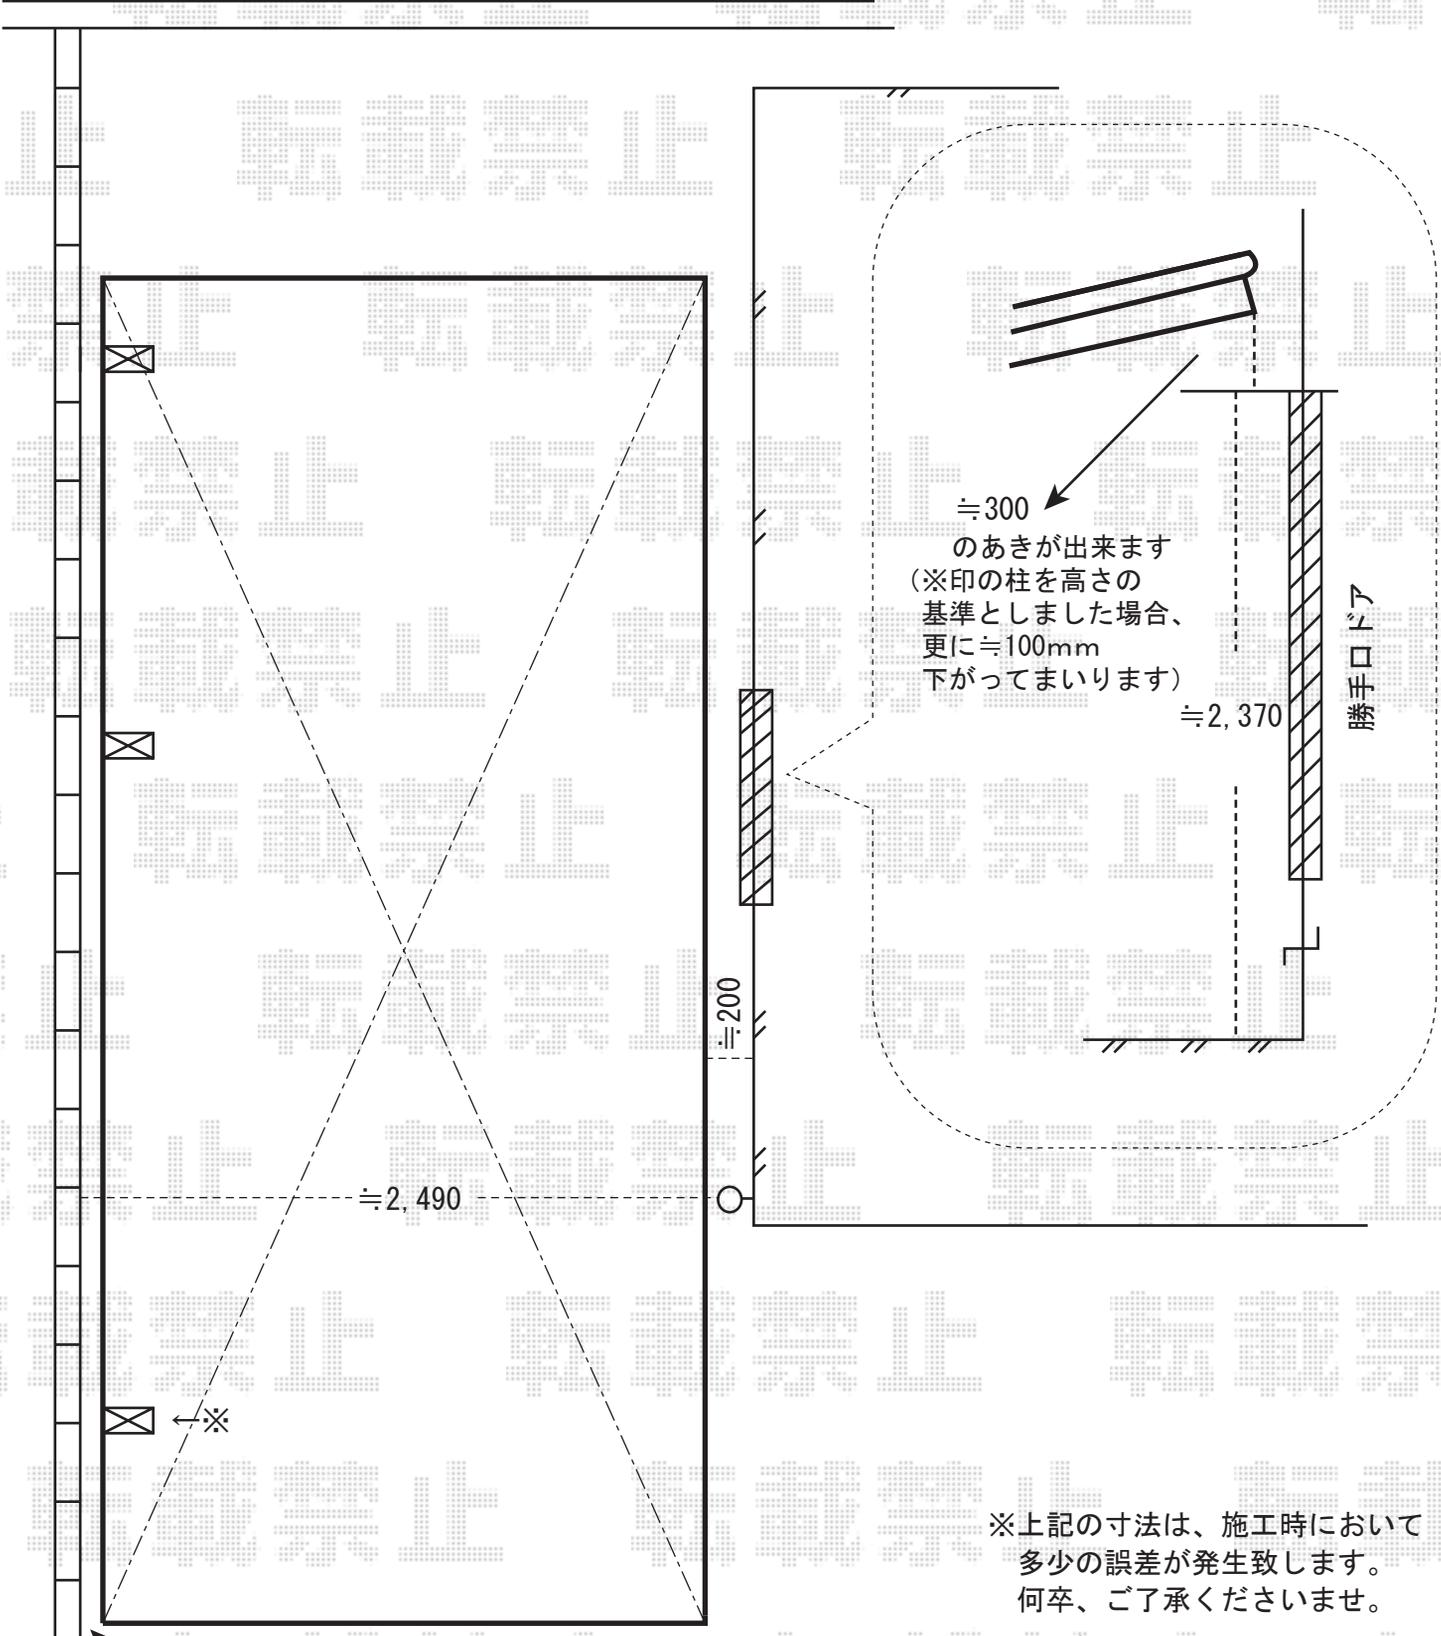

≒300
のあきが出来ます
(※印の柱を高さの
基準としました場合、
更に≒100mm
下がってまいります)

≒2,370

勝手口ドア

≒200

≒2,490

※上記の寸法は、施工時において
多少の誤差が発生致します。
何卒、ご了承くださいませ。

こちらの角は、
直角になっておりません。



EX-SHOP

http://www.ex-shop.net

担当:村上