


### クリアーフ

間口=1920mm-出幅=600mm

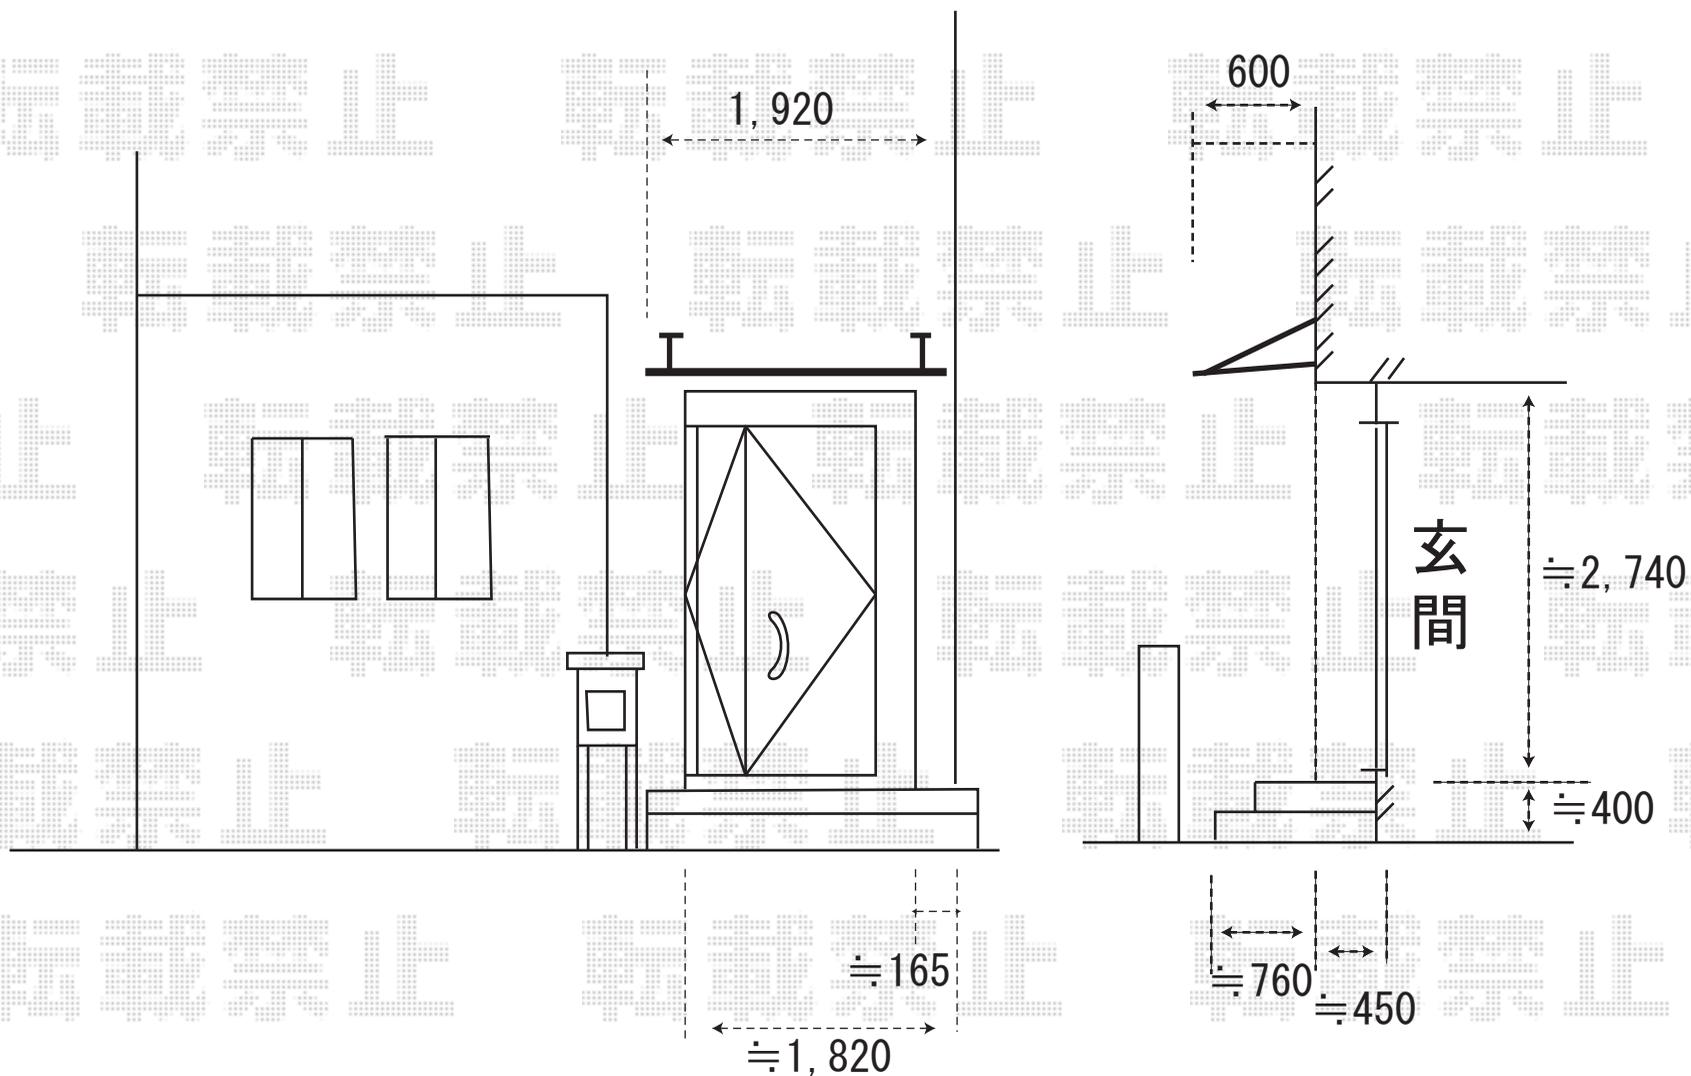

※上記の寸法は、施工時において多少の誤差が発生致します。  
何卒、ご了承くださいませ。



EX-SHOP

<http://www.ex-shop.net>

担当: 村上