


カーブポートシグマⅡ ワイド
間口=4231mm 奥行=5706mm
熱線吸収アクアポリカーボネート
(ブルースモーク)
ロング柱28仕様 (有効高 約2,800mm)
シャイングレー

コンクリートブロックより、
≒2,500の所を設置基準とします。

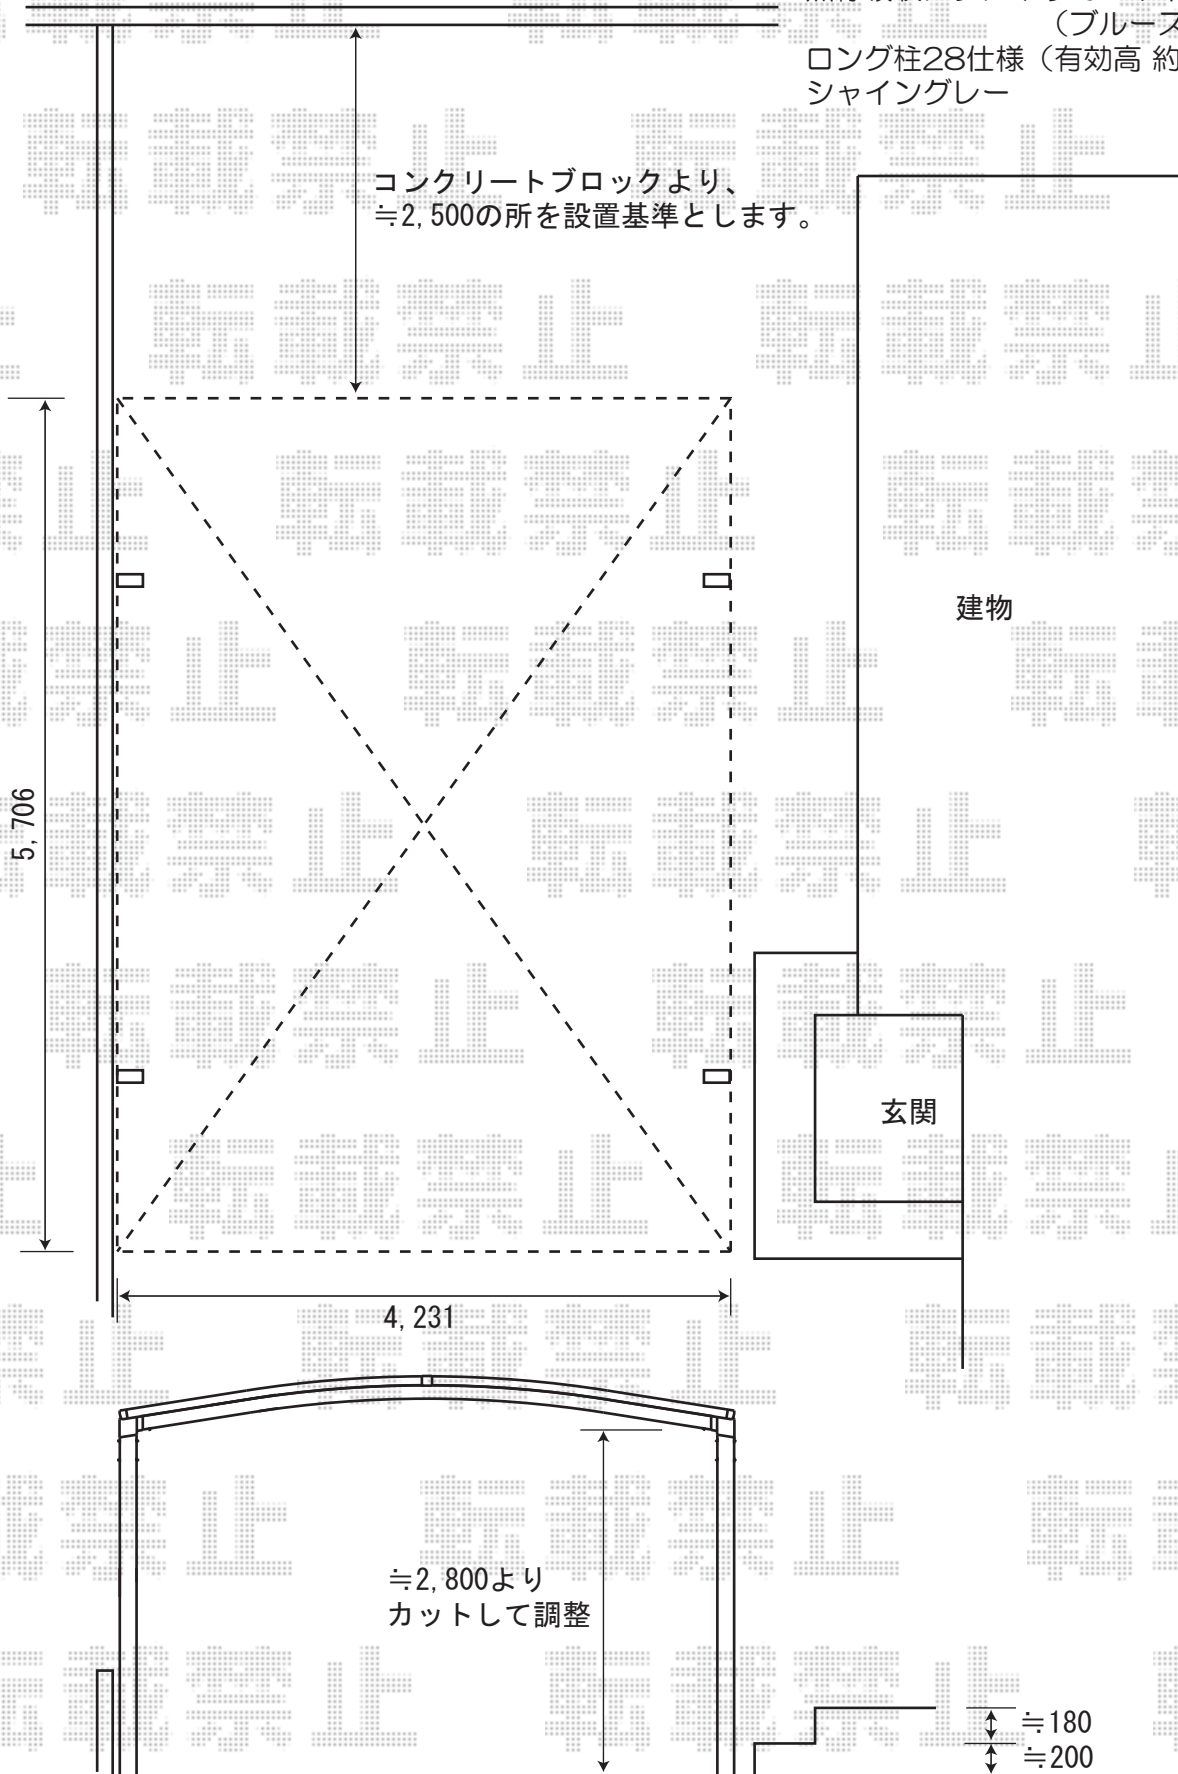

※取付位置の詳細につきましては、施工当日必ずお立会い頂き、
最終のご確認とご指示を頂けますよう、宜しくお願い致します。



EX-SHOP
<http://www.ex-shop.net>

担当:角田