


転載禁止 転載禁止 転載禁止 転載禁止

転載禁止 転載禁止 転載禁止 転載禁止

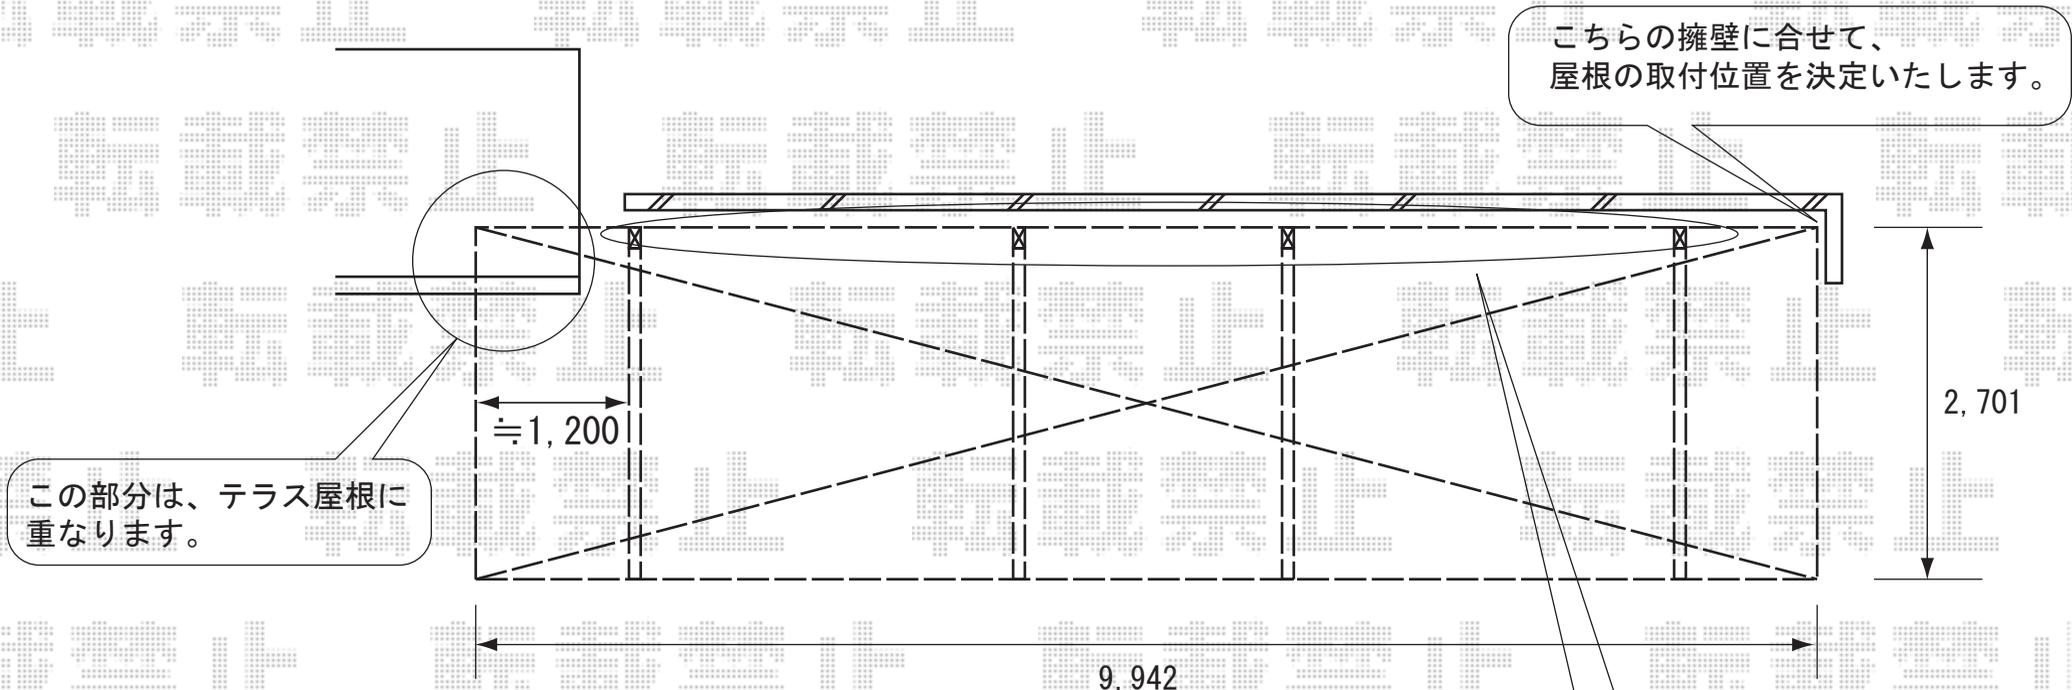

トステム カーブポートシグマII 900タイプ縦連棟
 幅=2,701mm
 奥行=9,942mm
 色：オータムブラウン
 屋根材：熱線吸収アクアポリカーボネート
 柱仕様：ロング柱23仕様（有効高約2,300mm）



施工当日は、お手数ではございますが、必ずお立会い頂き、最終のご指示・ご確認を頂けます様、宜しくお願い致します。

転載禁止 転載禁止 転載禁止 転載禁止