


カーブポートシグマⅡ 縦連棟

9942mm×2701mm

熱線吸収アクアポリカーボネート（ブルースモーク）

ロング柱23仕様（有効高 約2,300mm）

シャイングレー

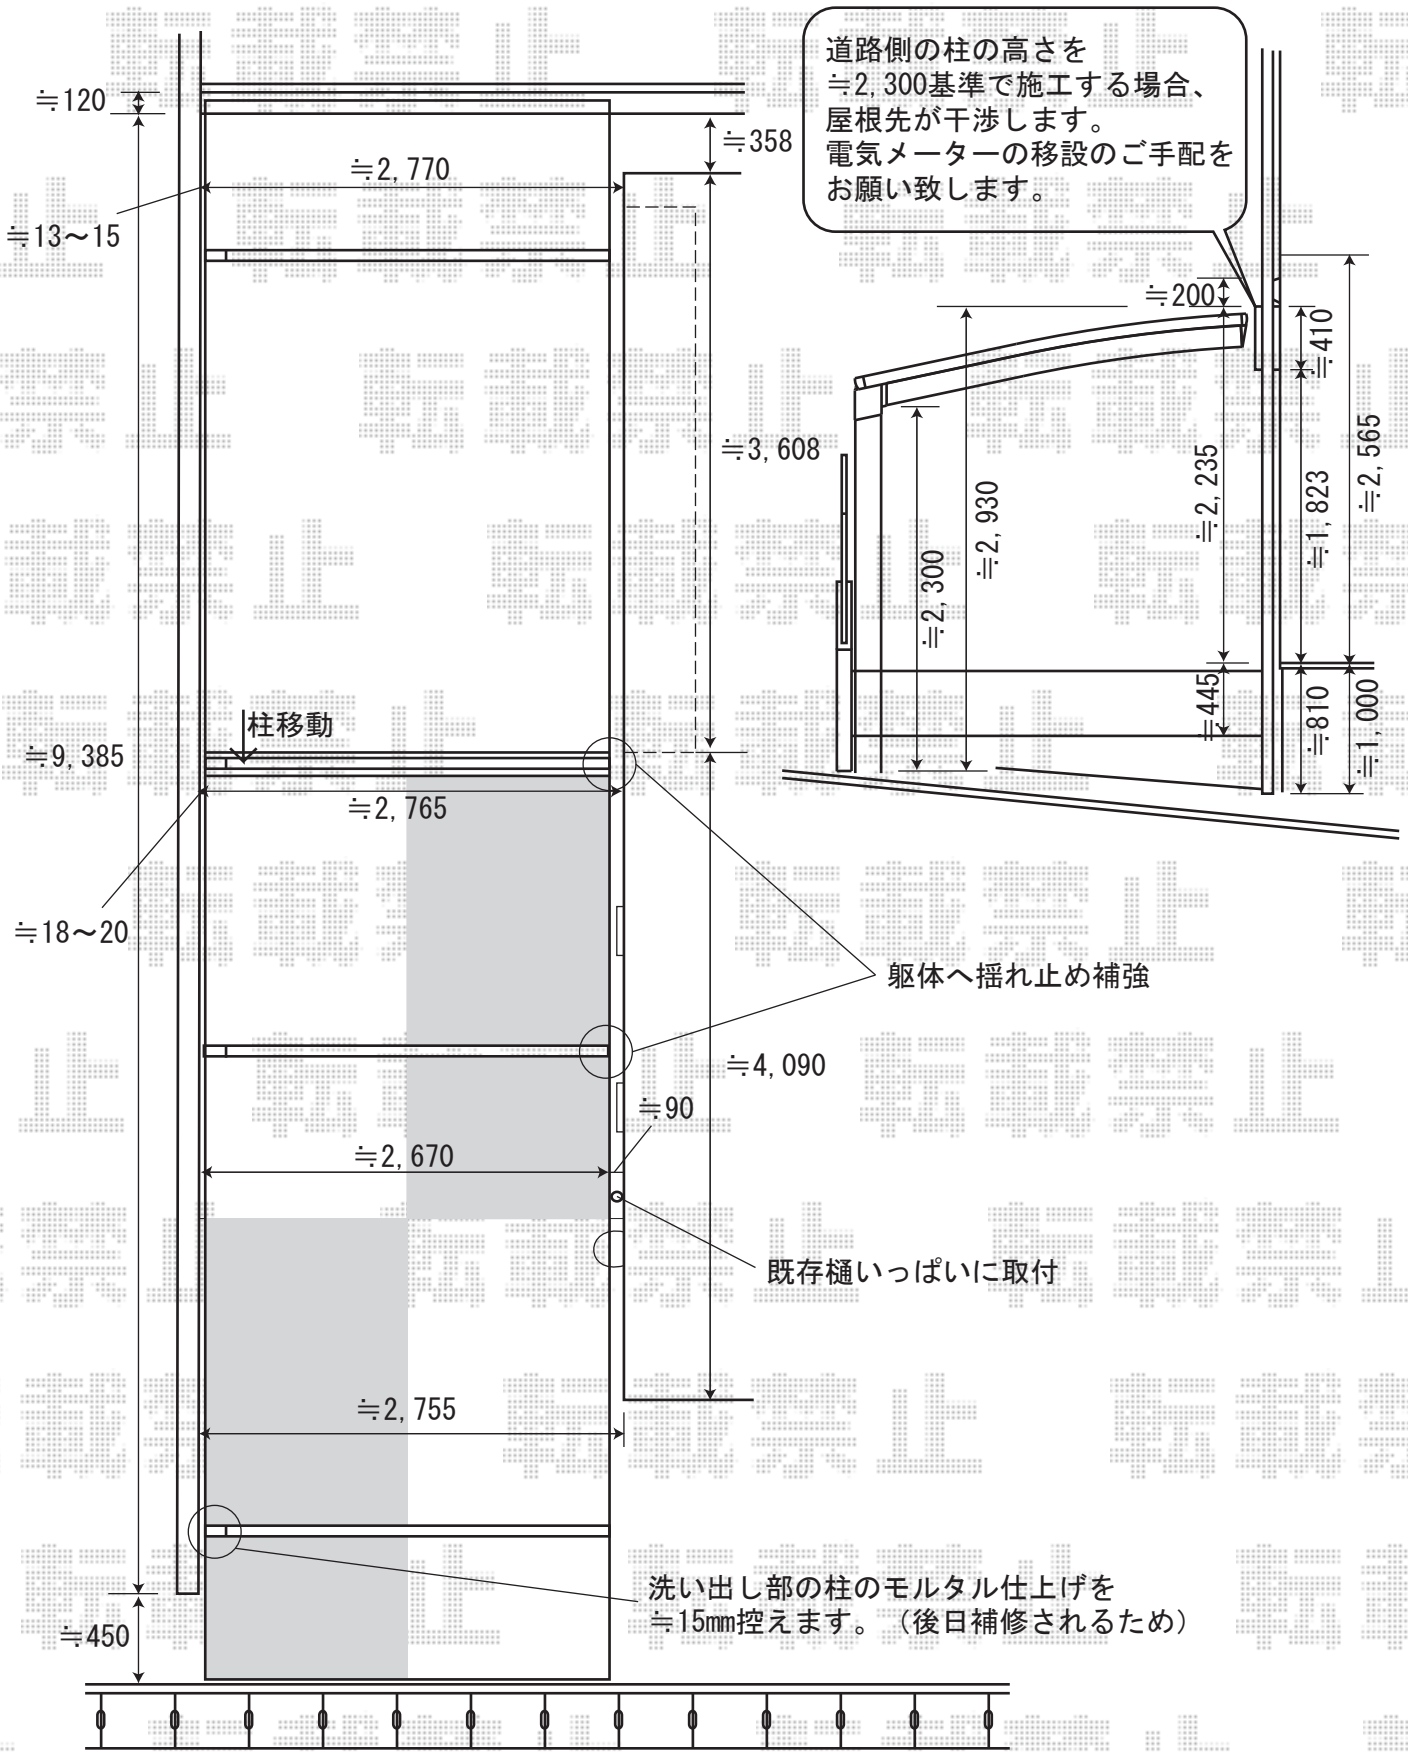

※取付位置の詳細につきましては、施工等日必ずお立会い頂き、
 最終のご確認とご指示を頂けますよう、宜しくお願い致します。



EX-SHOP

<http://www.ex-shop.net>

担当：角田