


幅・奥行の  
切詰加工を致します

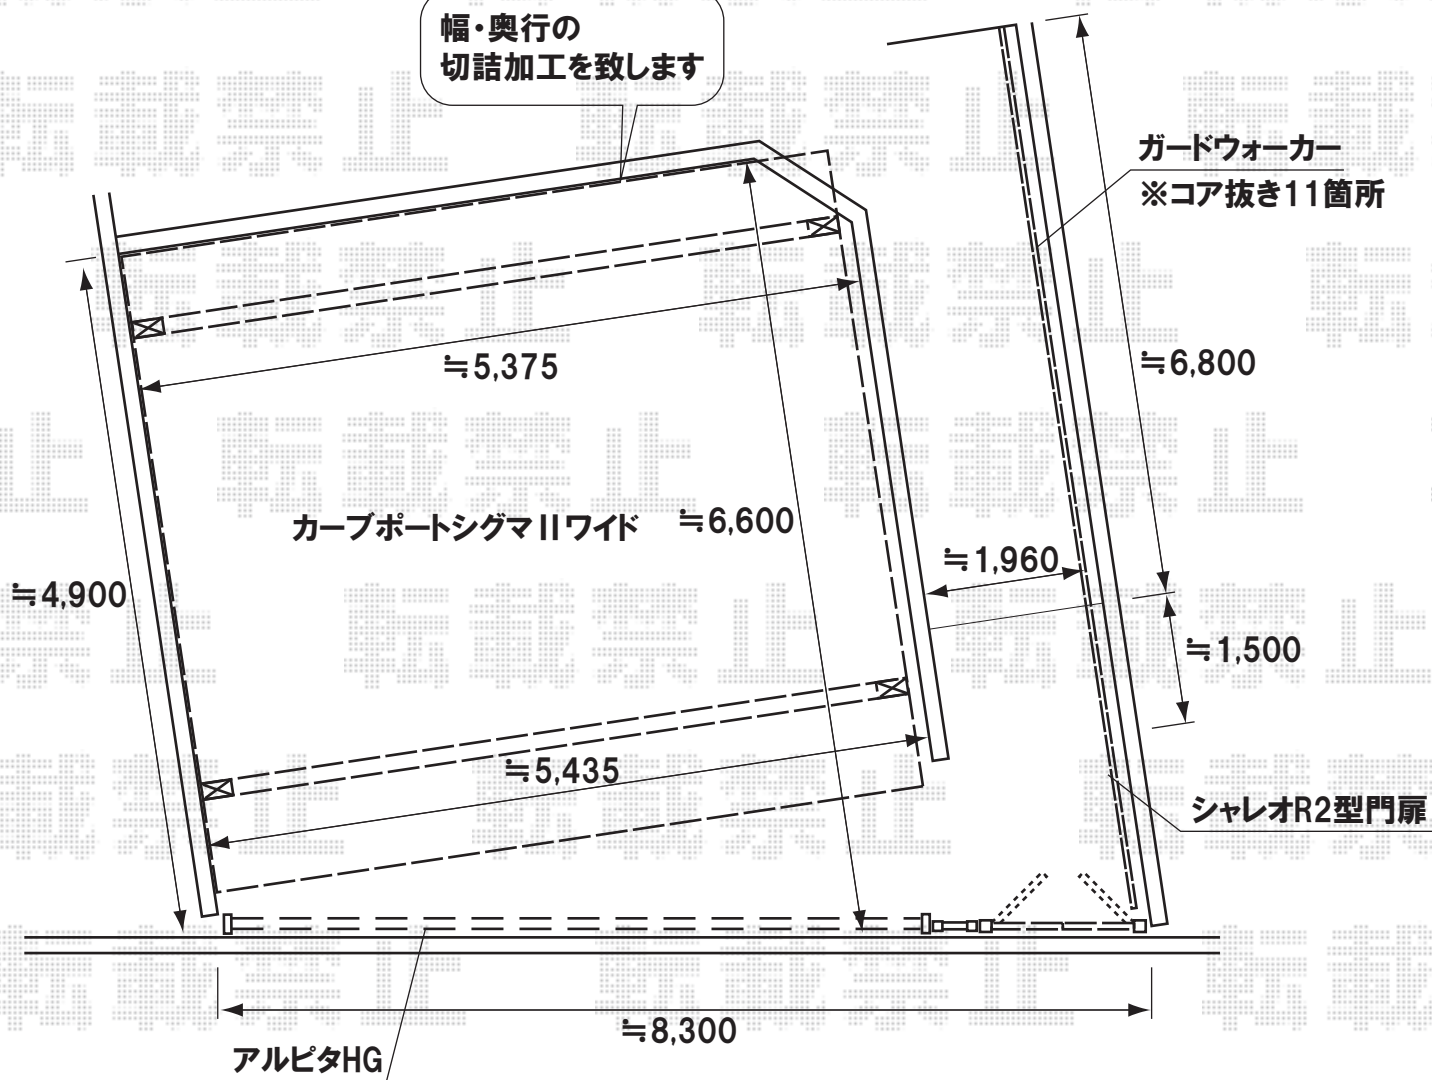

【カーポート】

トステム カーポートシグマIIワイド [5054]  
幅=5,443mm  
奥行=5,000mm  
色:ブロンズ  
屋根材:ポリカーボネート(ブルースモーク)  
柱仕様:ロング柱23仕様(有効高 約2,300mm)

【門扉】

TOEX シャレオR2型門扉 柱タイプ  
扉幅=900mm  
高さ=1,000mm  
色:ブロンズ  
錠:シリンダーRD錠  
追加部材:柱延長金具

【手すり】

トステム ガードウォーカー  
長さ=直線8,300mm(4,000mm+4,000mm+1,500mm)  
ビーム(手すり):φ38手すり  
柱:長尺 キャップ:端部キャップ  
ジョイント:自在傾斜継手

【フェンス】

TOEX シャレオR2型フェンス  
本体:T-10(1979.5mm×1,000)切詰  
柱:T-10 ×2 部品セットC ×2 端部キャップ(4コ入)  
メーカー希望小売価格:¥43,450.-

【手すり追加分】

トステム ガードウォーカー  
長さ=4,000mm ビーム(手すり):φ38手すり  
柱:長尺 ×2本

【カーゲート】 -2パターン-

TOEX アルピタHG ノンレールタイプ 両開き [610W]  
開口幅=5,859mm  
全幅=6,130mm  
たたみ幅=685mm+686mm  
高さ=1,250mm  
色:ブロンズ

現場状況や作図制限により概略図の内容と多少の違いが生じることがございます。  
施工時は、現場優先とさせて頂きたく思いますので、お立会い頂き、  
最終のご指示のほど、何卒、宜しくお願い致します。



EX-SHOP  
HTTP://WWW.EX-SHOP.NET

担当:大磯