


ほせるんですⅡF型 600 (床納まり)
 正面部：関東2.0間 (3640mm) × 6尺 (1785mm)、
 テラス (4枚建て)
 熱線吸収アクアポリカーボネート (ブルースモーク)
 外観右側面部：6尺 (1785mm)、高窓 (2枚建て)
 床材：フローリング納まり
 色：ブラック
 日除けレール用吊り下げ物干し 標準 2本入、
 正面部網戸、外観右側面部網戸、
 内部日除け、
 カーテンレールセット (1820、3640 ブロンズ)

※正面開口部は、現場合合わせとなりますが、
 F型で約1,850~1,880mmほどになります。

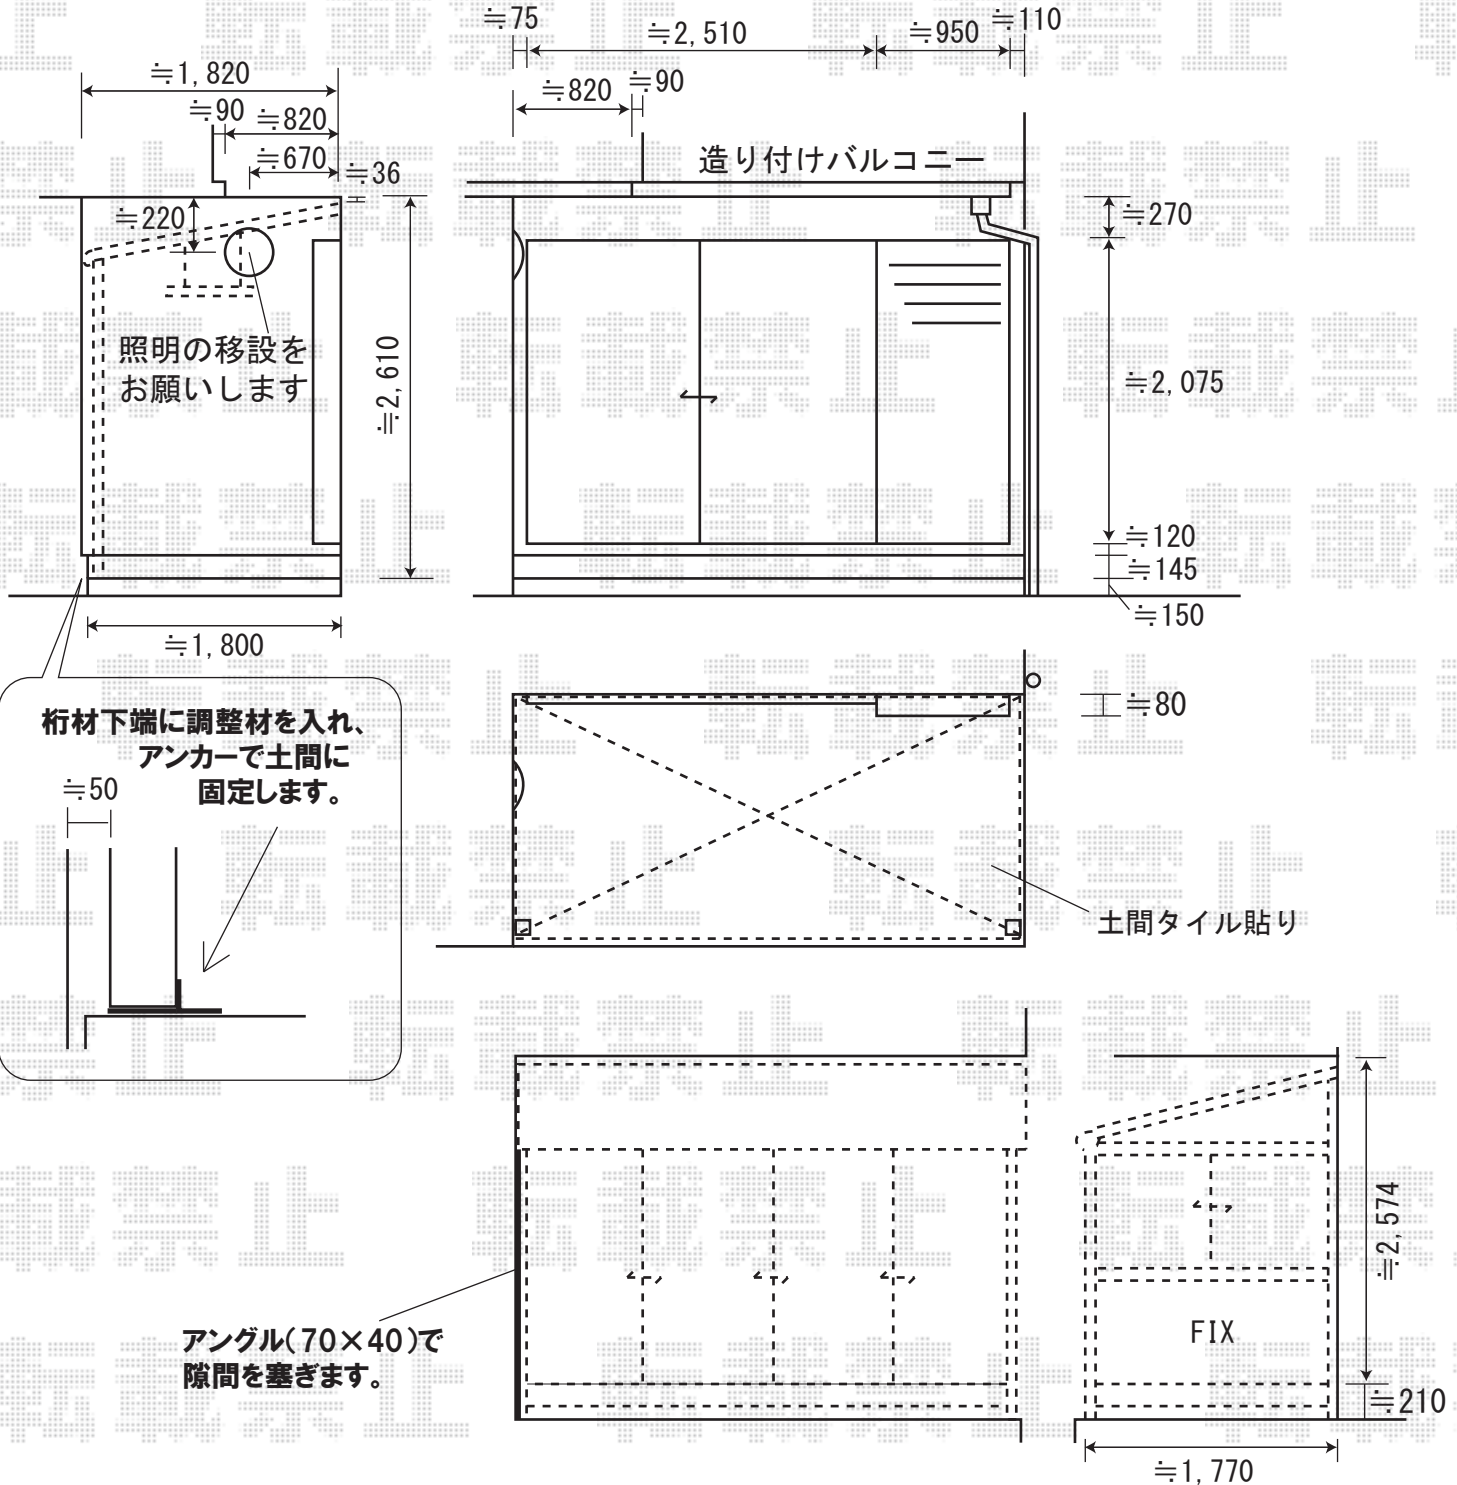

現場状況や作図制限により概略図の内容と多少の違いが生じることがございます。
 施工時は、現場優先とさせて頂きたく思いますので、お立会い頂き、
 最終のご指示のほど、何卒、宜しくお願い致します。



EX-SHOP
[HTTP://WWW.EX-SHOP.NET](http://www.ex-shop.net)

担当: 角田

全ての著作権は、エクスショップに帰属します。当社とのお取引目的外の使用・複製・転載禁止となっております。