

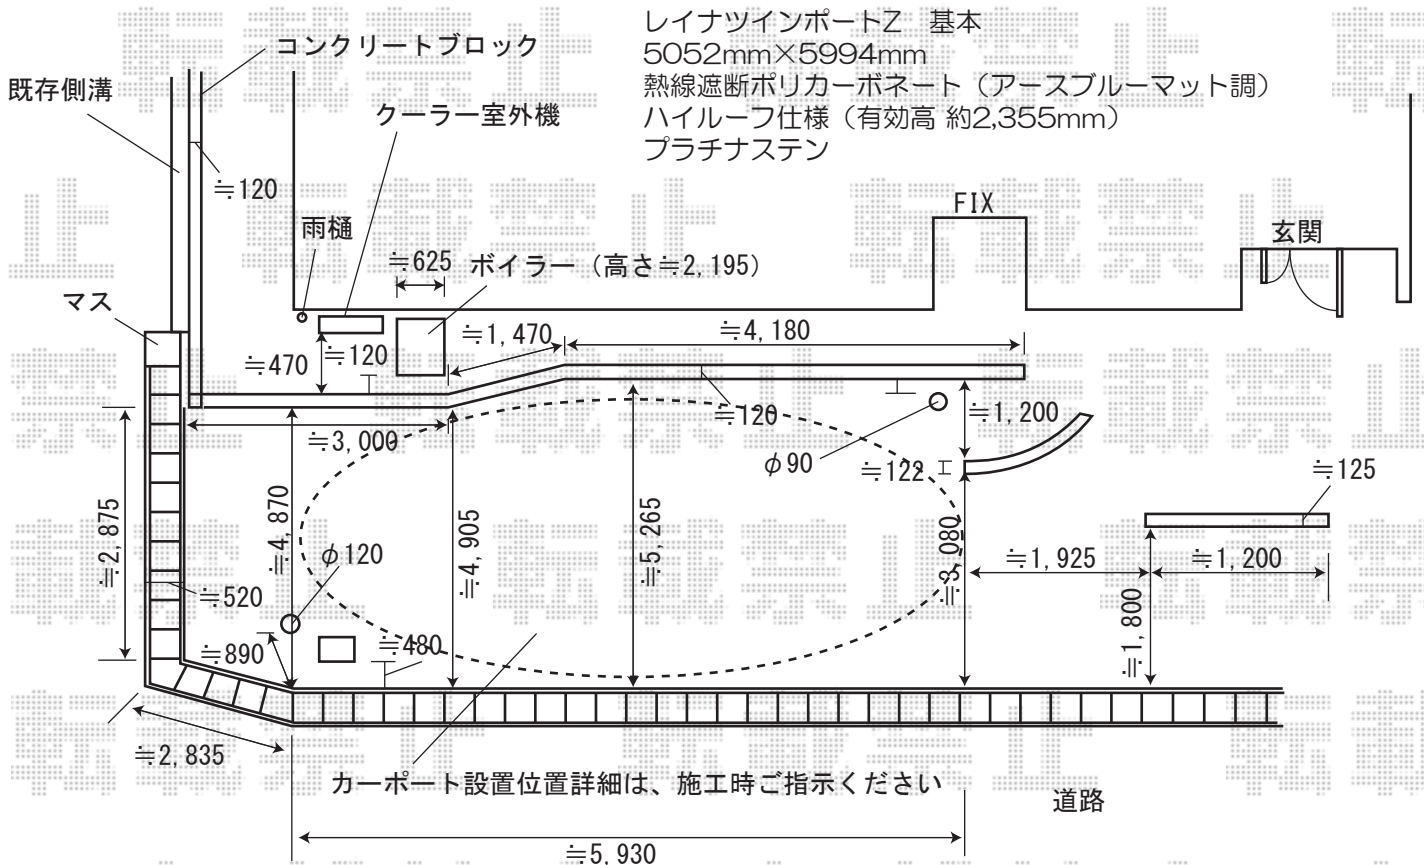


センチⅡ アール型 積雪～20cm地域用
 関東2間 (3658mm 屋根幅3938mm) ×12尺 (3570mm)
 ポリカーボネート (アースブルー)
 柱標準タイプ ロング柱 プラチナステン
 吊り下げ式物干し ロング 2本入

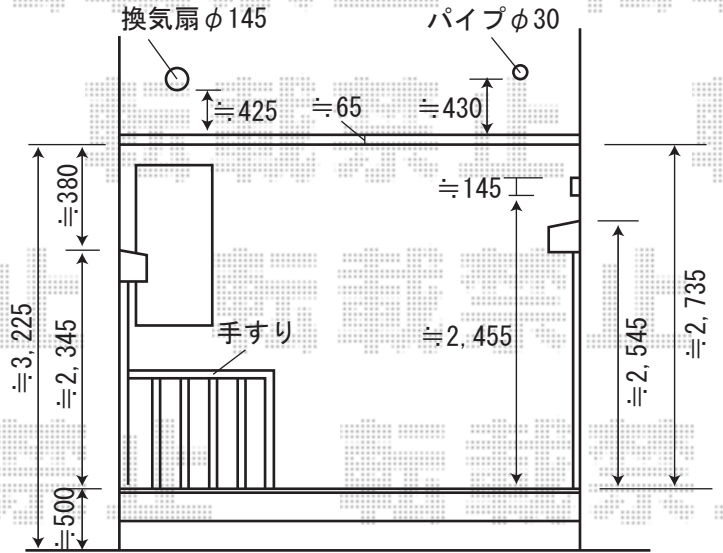

レイナツインポートZ 基本
 5052mm×5994mm
 熱線遮断ポリカーボネート (アースブルーマット調)
 ハイルーフ仕様 (有効高 約2,355mm)
 プラチナステン

現場状況や作図制限により概略図の内容と多少の違いが生じることがございます。
 施工時は、現場優先とさせて頂きたく思いますので、お立会い頂き、
 最終のご指示のほど、何卒、宜しくお願い致します。

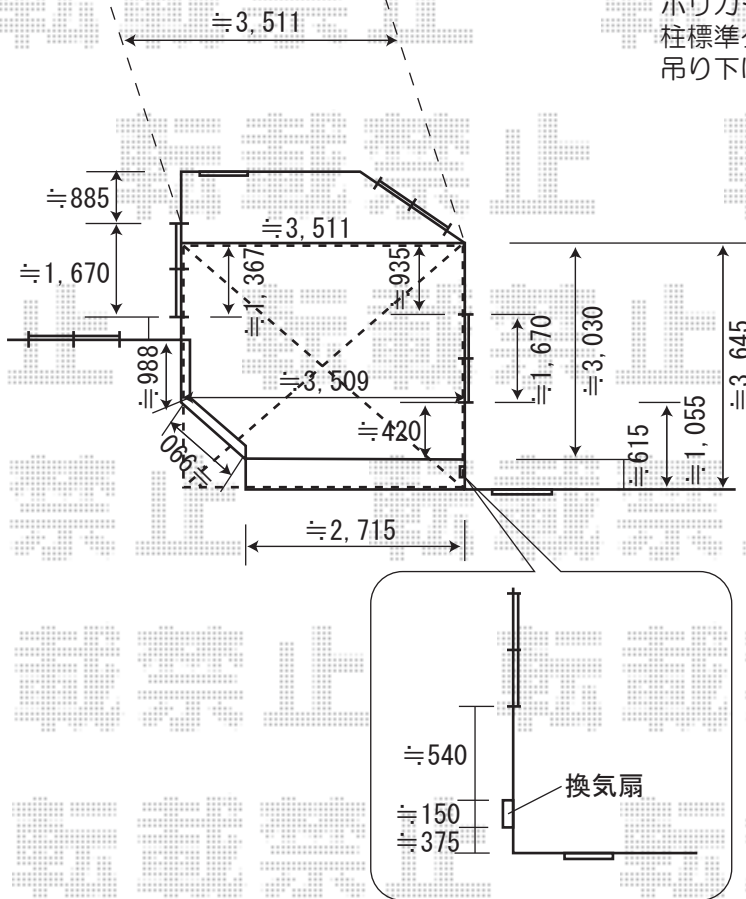

EX-SHOP
<http://www.ex-shop.net>

担当:角田