

キューブポートプラス ミニ

幅=2,107mm


奥行=2,888mm

柱・梁色：シャイングレー


屋根まわり色：シャイングレー+鉄紺

屋根材：ポリカーボネート(クリアマット)

柱仕様：標準柱仕様(有効高 約2,236mm)

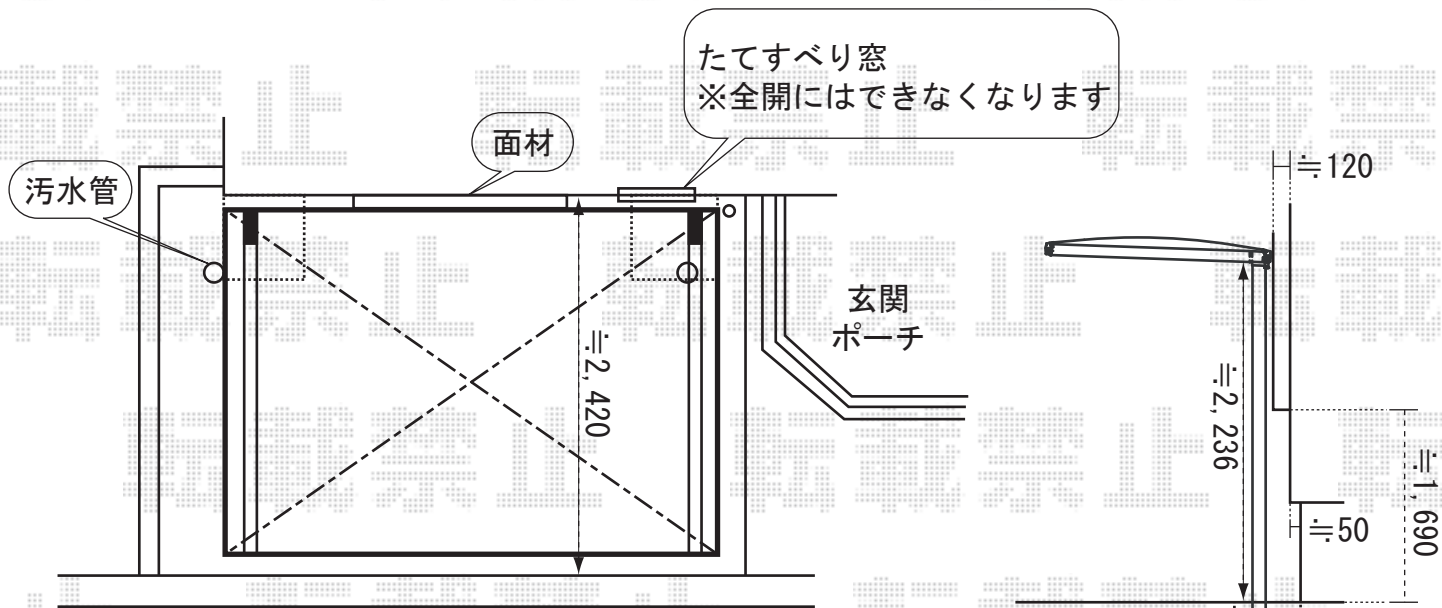

雨樋とカーポートの間には
隙間を空けます

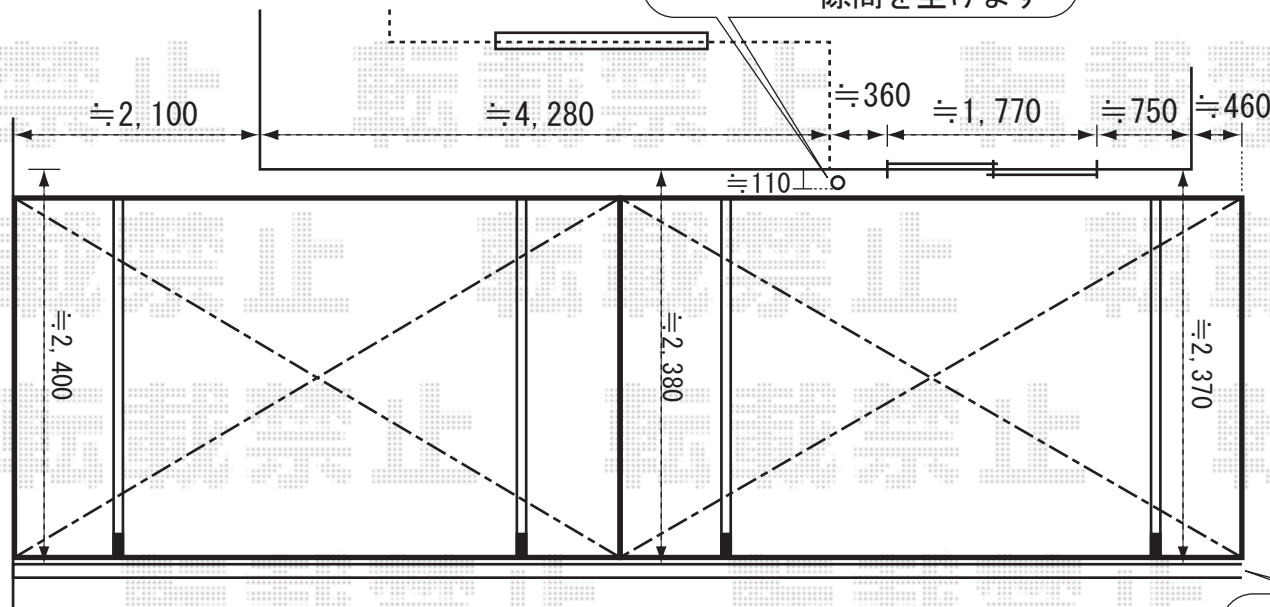

カーブポートシグマⅡ縦2連棟タイプ

幅=2,401mm

奥行=9,942mm

色：シャイングレー

屋根材：熱線吸収アクアポリカーボネート
(ブルースモーク)

柱仕様：ロング柱28仕様(有効高 約2,800mm)

現場状況や作図制限により概略図の内容と多少の違いが生じることがございます。

施工時は、現場優先とさせていただきますので、お立会い頂き、最終のご指示のほど、何卒、宜しくお願い致します。