



※側枠を壁に直止め致します

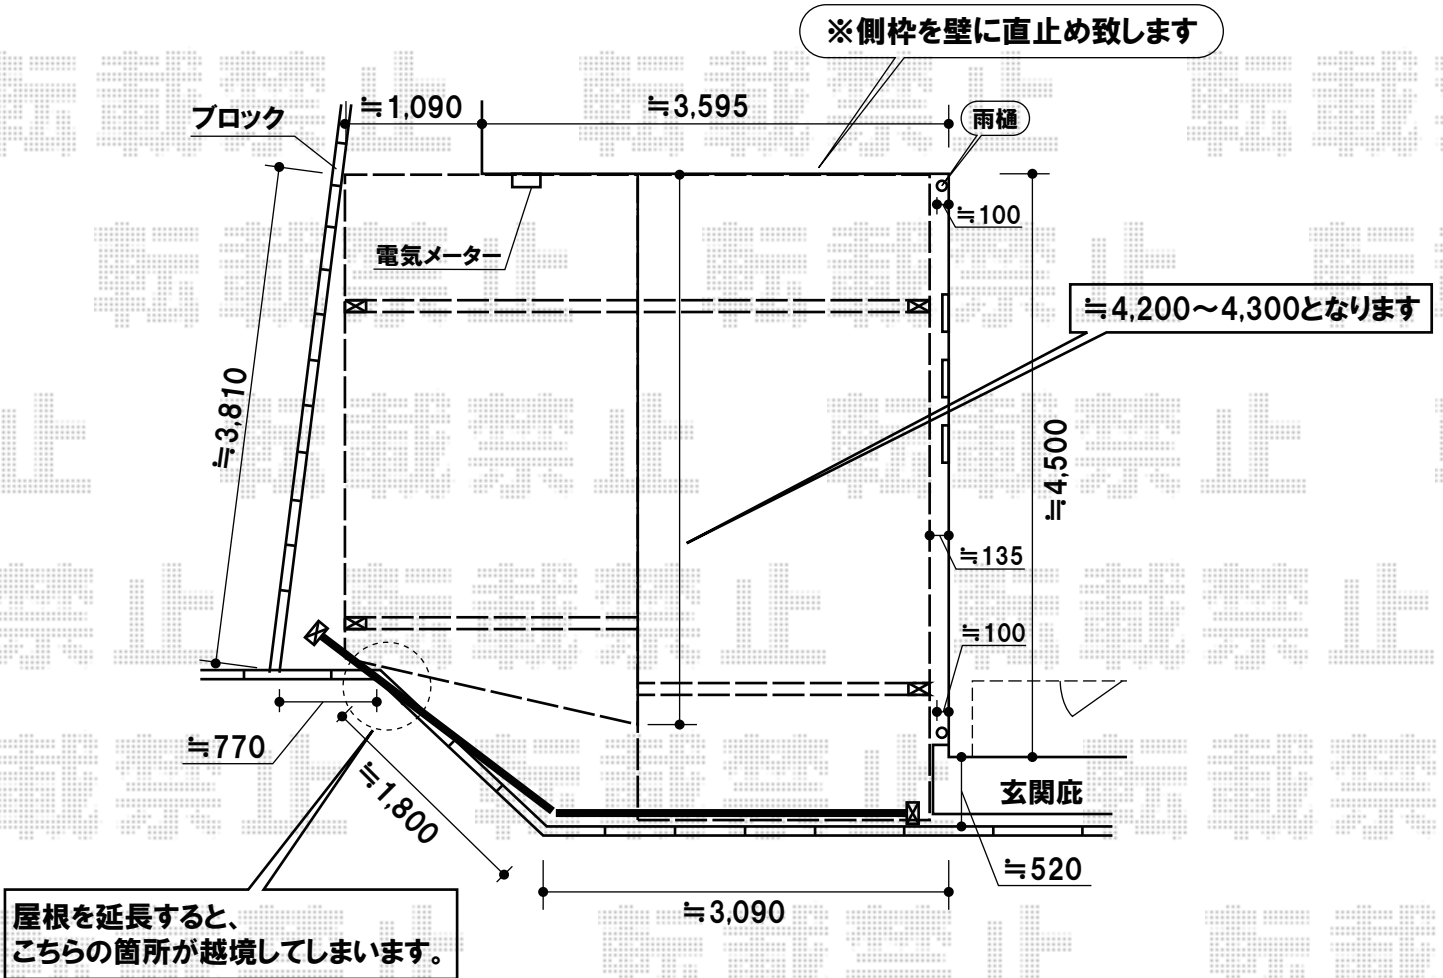

屋根を延長すると、
こちらの箇所が越境してしまいます。

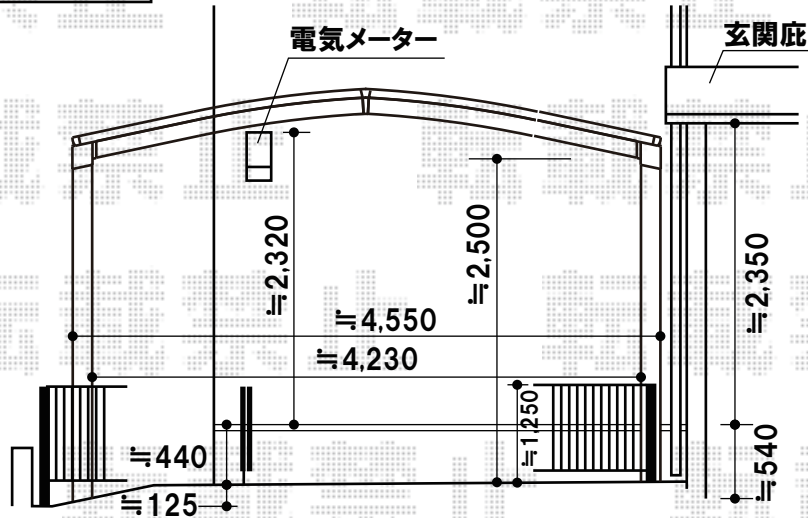

トステム カーブポートシグマIII M合掌タイプ 積雪~20cm対応
 幅=4,816mm
 奥行=4,980mm
 色:シャイングレー
 屋根材:熱線吸収アクアポリカーボネート(ブルースモーク)
 柱仕様:ロング柱28仕様(有効高 約2,800mm)
 追加部材:異形対応部品
 追加部材:取付用金具

新日軽 ニューエグジスXH型(ハンガー式) 両開き角地
 色:CBステン
 全幅=掛扉側2,974mm・受扉側2,972mm
 間口幅=掛扉側2,894mm・受扉側2,892mm
 たたみ幅=掛扉側563.5mm・受扉側596mm
 柱仕様:標準柱仕様(高さ1,250mm)

現場状況や作図制限により概略図の内容と多少の違いが生じることがございます。
 施工時は、現場優先とさせて頂きたく思いますので、お立会い頂き、
 最終のご指示のほど、何卒、宜しくお願い致します。



EX-SHOP
 HTTP://WWW.EX-SHOP.NET

担当:上川

全ての著作権は、エクスショップに帰属します。当社とのお取引目的外の使用・複製・転載禁止となっております。