


# カーゲート・カーポート

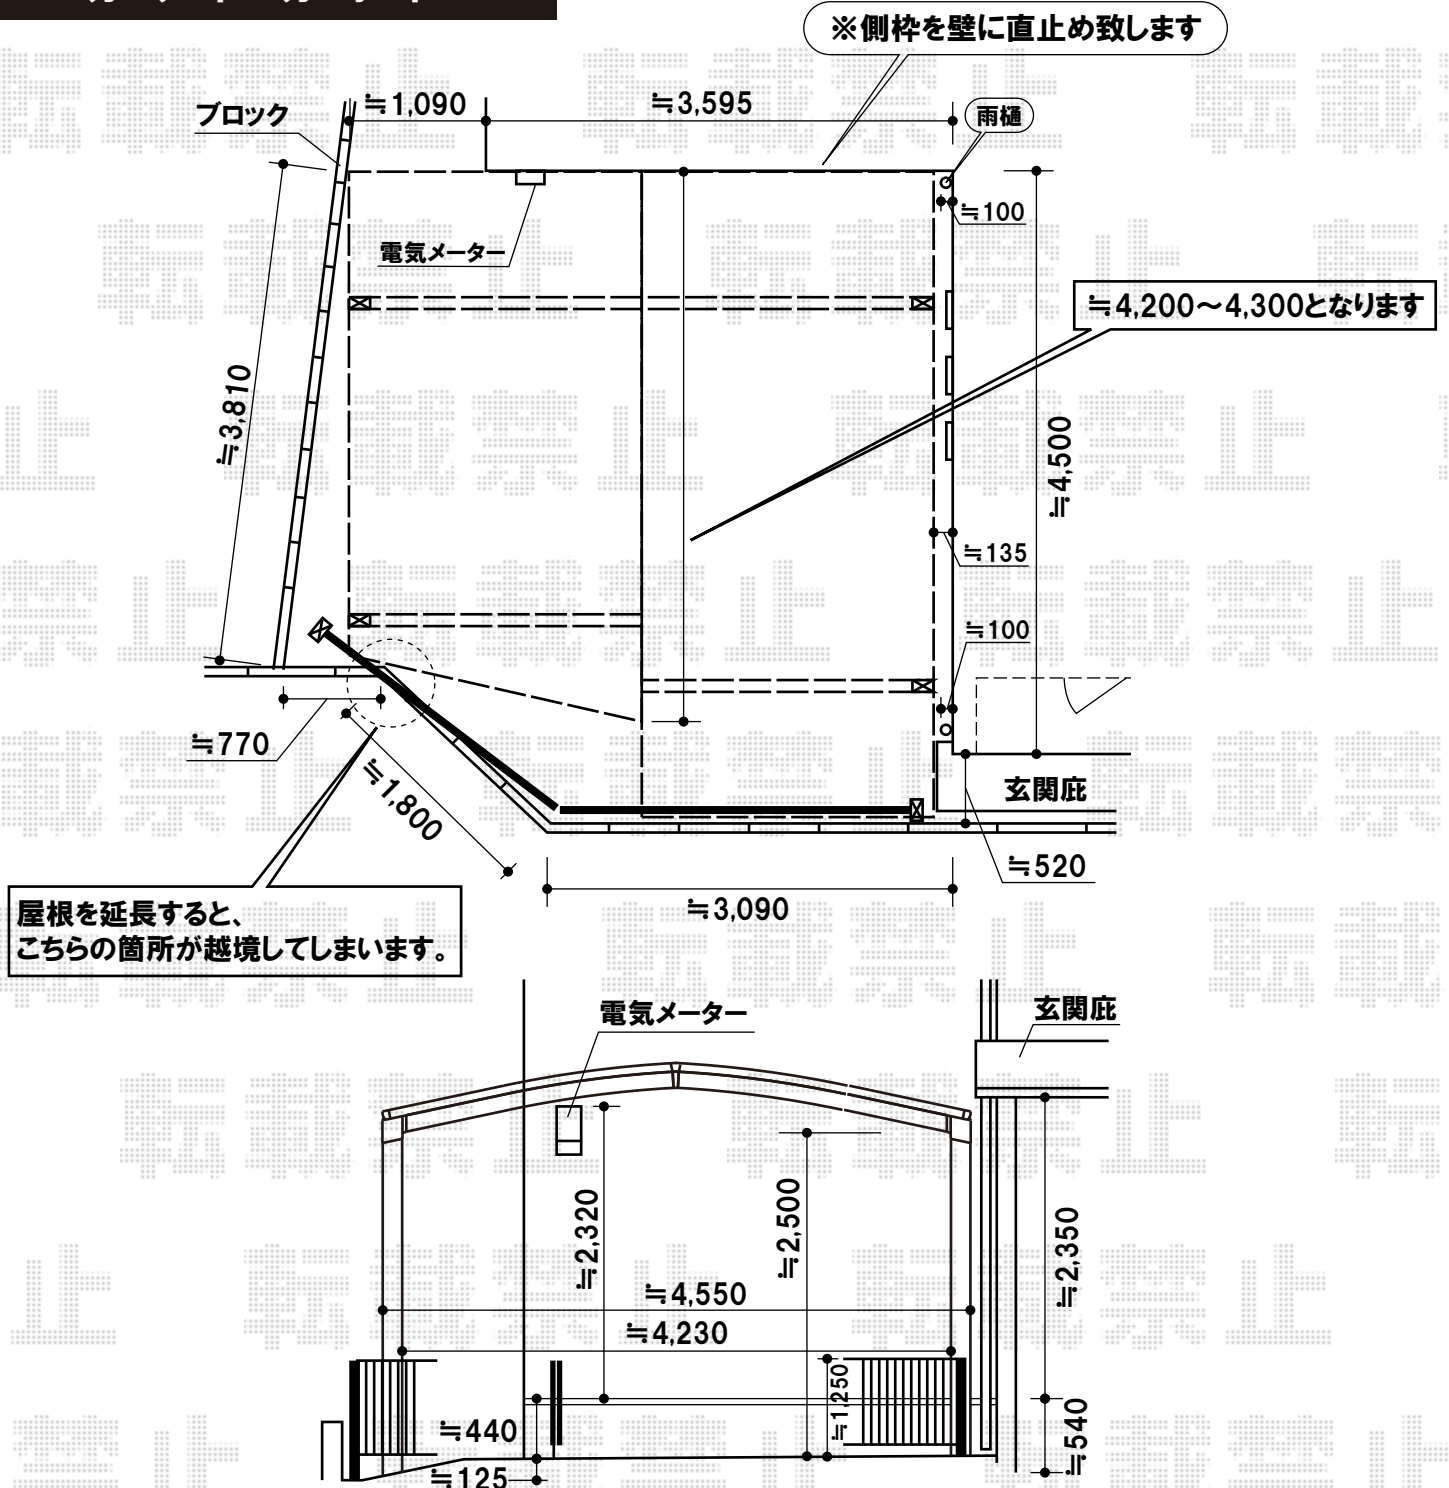

トステム カーポートシグマIII M合掌タイプ 積雪~20cm対応  
 幅=4,816mm  
 奥行=4,980mm  
 色:シャイングレー  
 屋根材:熱線吸収アクアポリカーボネート(ブルースモーク)  
 柱仕様:ロング柱28仕様(有効高 約2,800mm)  
 追加部材:異形対応部品  
 追加部材:取付用金具

新日軽 ニューエグジスXH型(ハンガー式) 両開き角地  
 色:CBステン  
 全幅=掛扉側2,974mm・受扉側2,972mm  
 間口幅=掛扉側2,894mm・受扉側2,892mm  
 たたみ幅=掛扉側563.5mm・受扉側596mm  
 柱仕様:標準柱仕様(高さ1,250mm)

現場状況や作図制限により概略図の内容と多少の違いが生じることがございます。  
 施工時は、現場優先とさせて頂きたく思いますので、お立会い頂き、  
 最終のご指示のほど、何卒、宜しくお願い致します。



EX-SHOP  
 HTTP://WWW.EX-SHOP.NET

担当:上川