
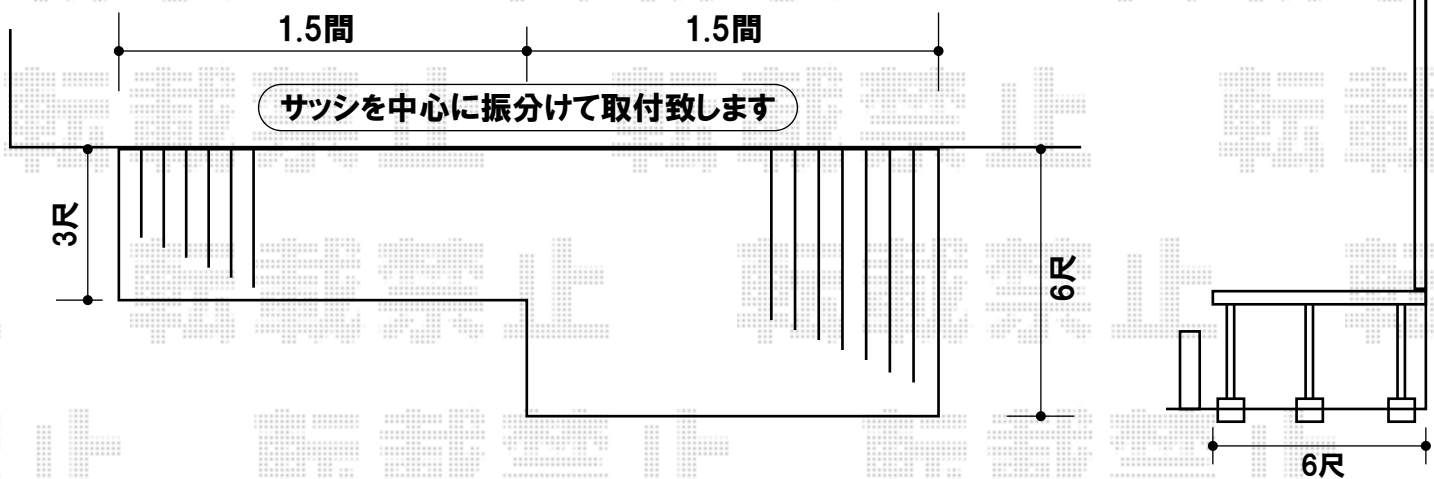


テラス屋根 ・ ウッドデッキ

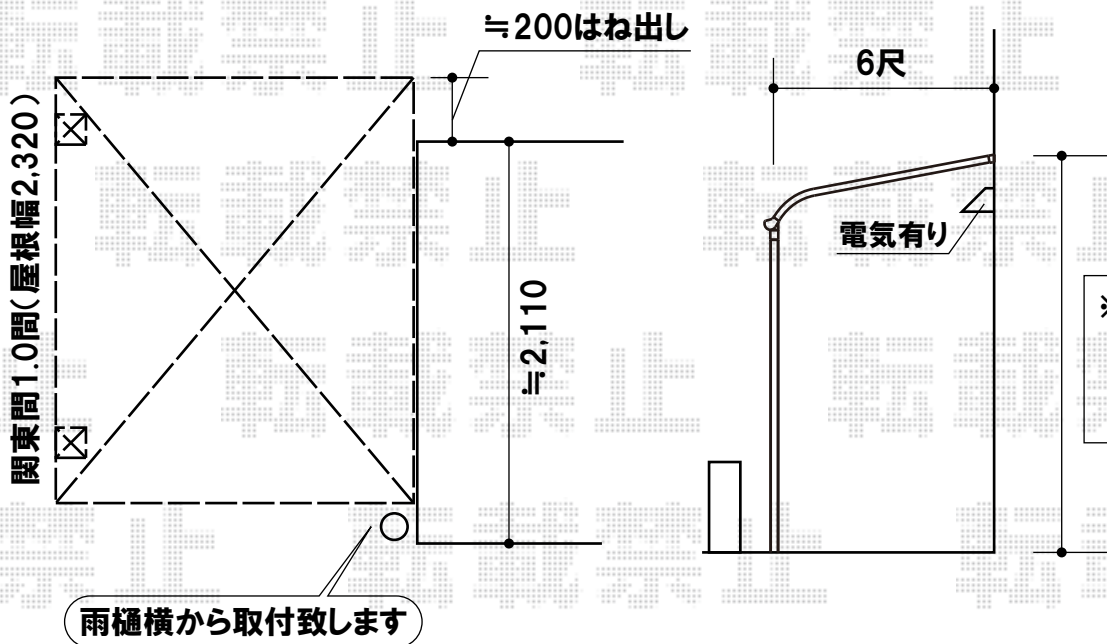

トステム アルファテラス RB型 単体 テラスタイプ  
 積雪~20cm対応  
 間口=関東間1.0間(柱芯々1,850mm 屋根幅2,320mm)  
 出幅=6尺(1,785mm)  
 色:ホワイト  
 屋根材:ポリカーボネート(ブルースモーク)  
 柱仕様:柱位置固定タイプ  
 追加部材:柱固定用金具

トステム リコステージII デッキセット 出幅違い納まり  
 間口=1.5間+1.5間(幕板外約5,460々mm)  
 出幅=3尺(幕板外々933mm)+6尺(幕板外々1833mm)  
 色:ソフトブラウン  
 床材:標準(縦貼り)  
 幕板:幕板A(厚タイプ)  
 束柱仕様:束柱A(調整無し)

現場状況や作図制限により概略図の内容と多少の違いが生じることがございます。  
 施工時は、現場優先とさせて頂きたく思いますので、お立会い頂き、  
 最終のご指示のほど、何卒、宜しくお願い致します。



EX-SHOP  
 HTTP://WWW.EX-SHOP.NET

担当:上川