


建物シャッターカバー
の下端の高さと、
カーポート屋根高さを
極力合わせるよう、
納めさせていただきます。

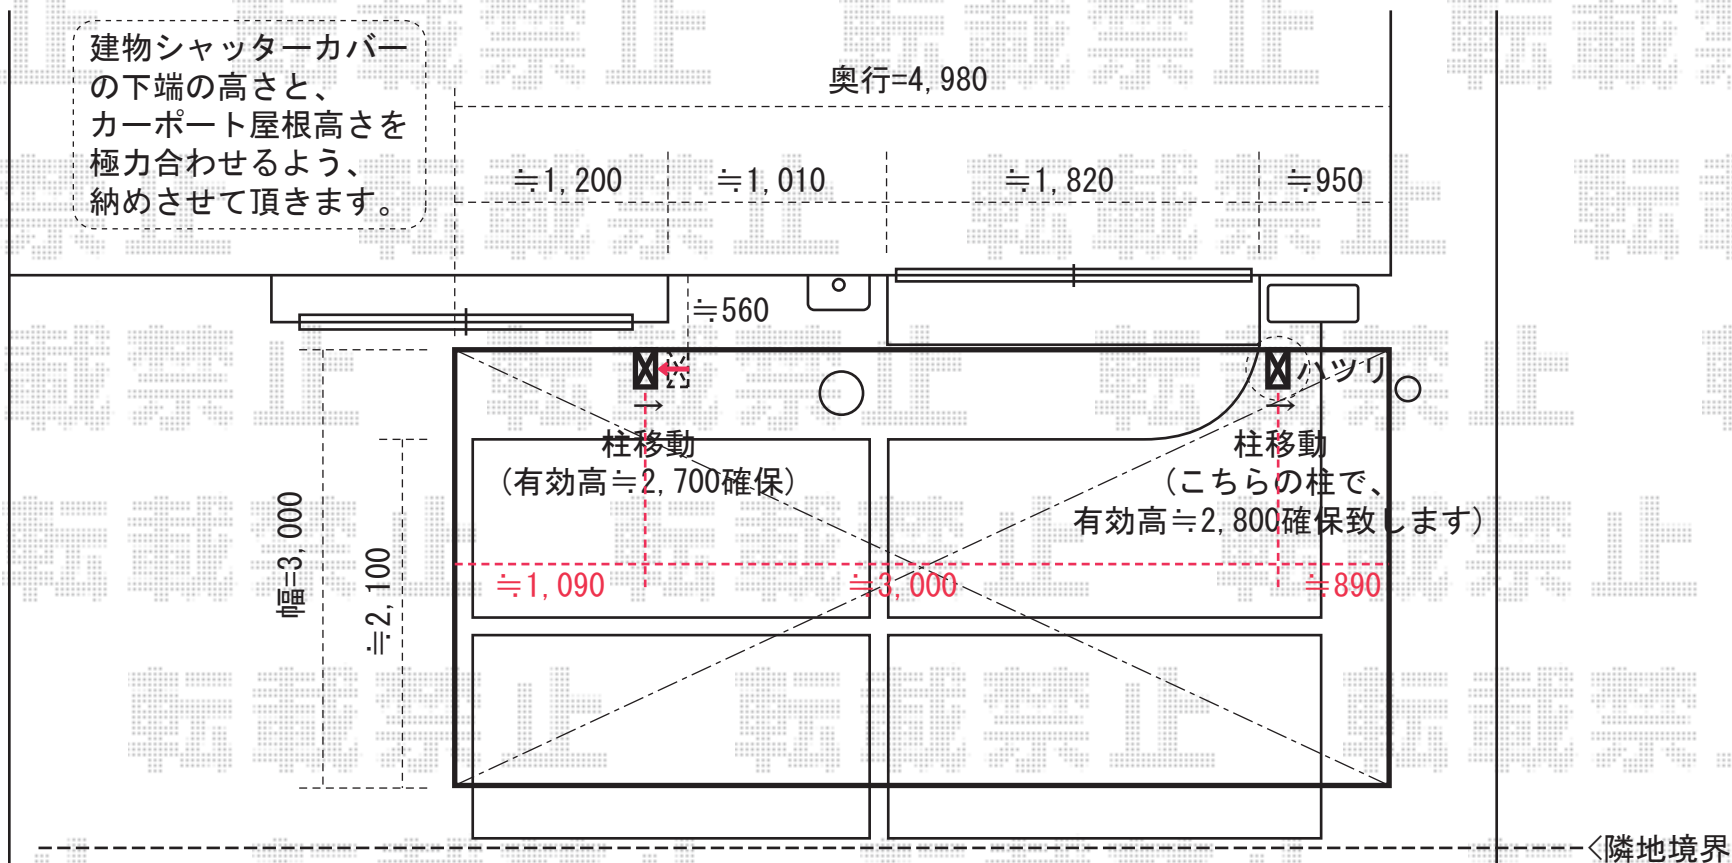

カーブポートシグマIII 積雪~20cm対応
奥行=4,980mm
幅=3,000mm
柱仕様：ロング柱28仕様（有効高 約2,800mm）
*ハツリ×1ヶ所有り
*柱移動×2本有り

現場状況や作図制限により概略図の内容と多少の違いが生じることがございます。
施工時は、現場優先とさせていただきますので、お立会い頂き、
最終のご指示のほど、何卒、宜しくお願い致します。



EX-SHOP

HTTP://WWW.EX-SHOP.NET

担当:村上