


# カーポート・フェンス

フェンスは、H-18の多段柱を使用して、地面から、約800mmの高さから、高さ1,000mmのフェンスを上部のみ取り付け致します(下約800mmはフェンスなし)西側に2スパン(4m)、南側に3スパン(6m)、コーナー部に切詰め加工をし、1スパンでみております

フェンスは、基礎石を使用して取り付け致します

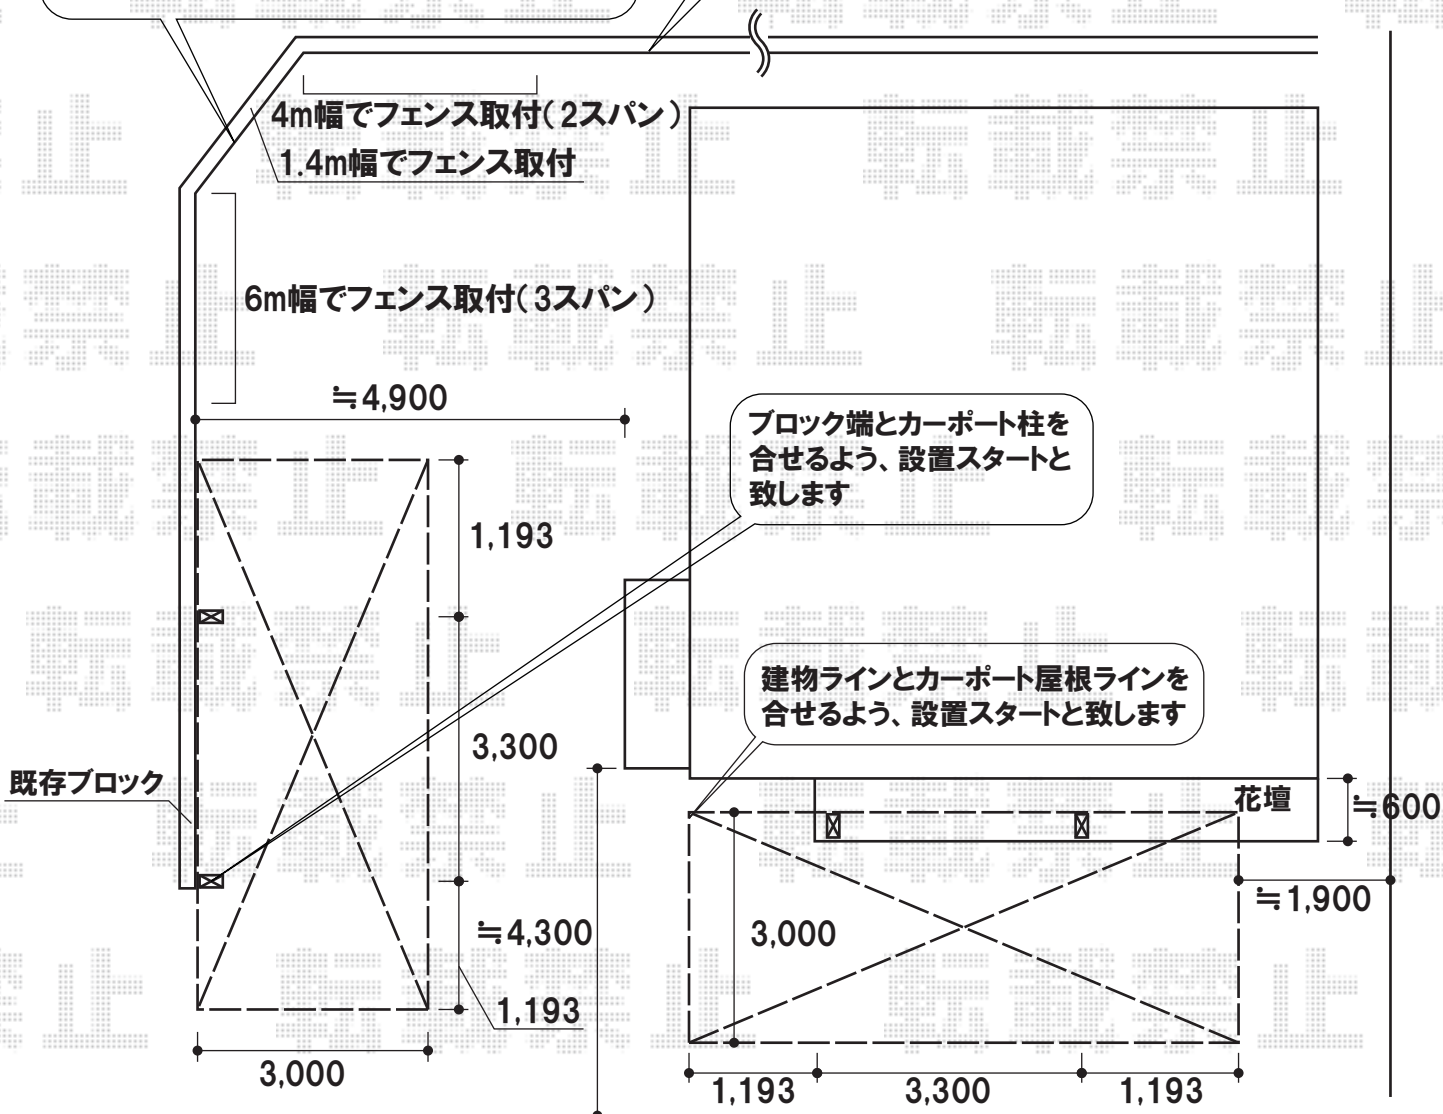

TOEX ハイミレーヌR5型フェンス フリーポールタイプ	トステム カーポートシグマIII 積雪~20cm対応
本体(W×H):T-10(1,979.5mm×1,000mm)×6枚	幅=3,000mm
柱:アルミ多段柱仕様 T-18×9本	奥行=5,686mm
上下ブラケットセット:9セット	色:シャイングレー
継手セット:3セット	屋根材:ポリカーボネート(クリアマット)
コーナー継手:2セット	柱仕様:ロング柱23仕様(有効高 約2,300mm)
端部キャップB:1セット	メーカー希望小売価格:¥304,800.-
色:ブロンズ	トステム テールポートシグマ 積雪~20cm対応
メーカー希望小売価格:¥323,430.-	幅=3,000mm
	奥行=5,706mm
	色:シャイングレー
	屋根材:ポリカーボネート(クリアマット)
	柱仕様:ロング柱23仕様(有効高 約2,300mm)
	メーカー希望小売価格:¥373,100.-

現場状況や作図制限により概略図の内容と多少の違いが生じることがございます。施工時は、現場優先とさせて頂きたく思いますので、お立会い頂き、最終のご指示のほど、何卒、宜しくお願い致します。



EX-SHOP

HTTP://WWW.EX-SHOP.NET

担当:杉山