


# カーブポートシグマIII 積雪～20cm対応

お手数ではございますが、植栽の移設を別途、御手配お願い致します。

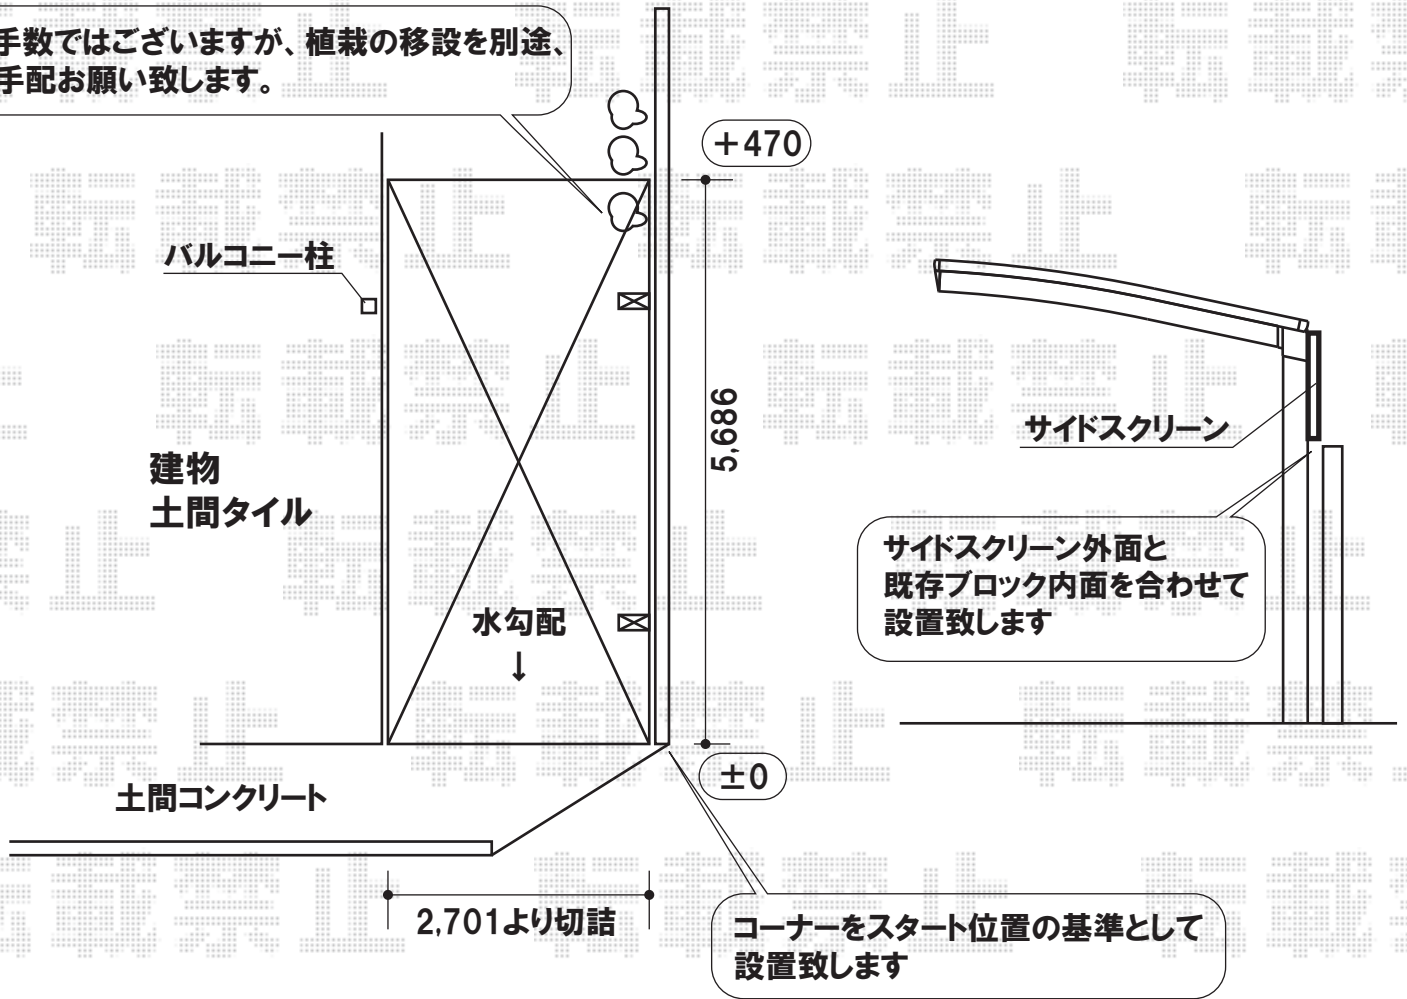

※後方の柱で、梁下≒1,800と致します。

トステム カーブポートシグマIII 積雪～20cm対応  
 幅=2,701mm  
 奥行=5,686mm  
 色:ブラック  
 屋根材:熱線吸収アクアポリカーボネート(ブルースモーク)  
 柱仕様:標準柱1本(有効高 約1,800mm)  
 +ロング柱231本(有効高 約2,300mm)

トステム サイドスクリーン  
 高さ=500mm  
 パネル材:熱線吸収アクアポリカーボネート  
 (ブルースモーク)

現場状況や作図制限により概略図の内容と多少の違いが生じることがございます。  
 施工時は、現場優先とさせて頂きたく思いますので、お立会い頂き、  
 最終のご指示のほど、何卒、宜しくお願い致します。



EX-SHOP  
 HTTP://WWW.EX-SHOP.NET

担当:上川