



躯体破風の内側に合わせて、
カーポート設置致します。

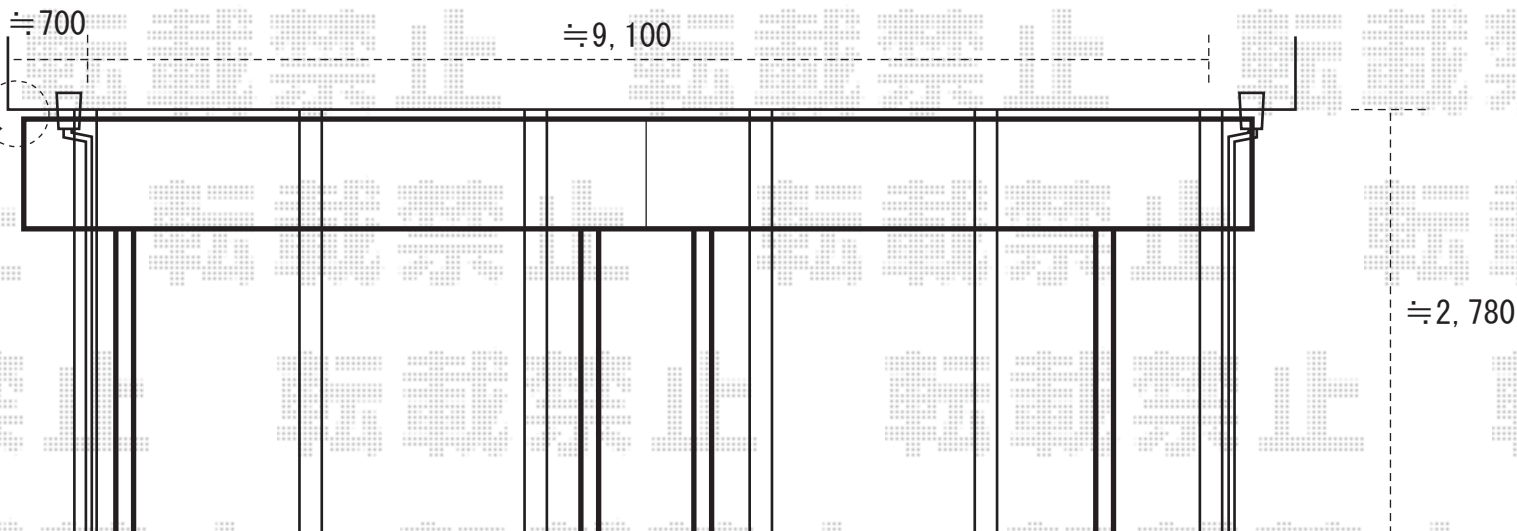

≒1,800mmピッチの
躯体柱に屋根先を
固定させていただきます。

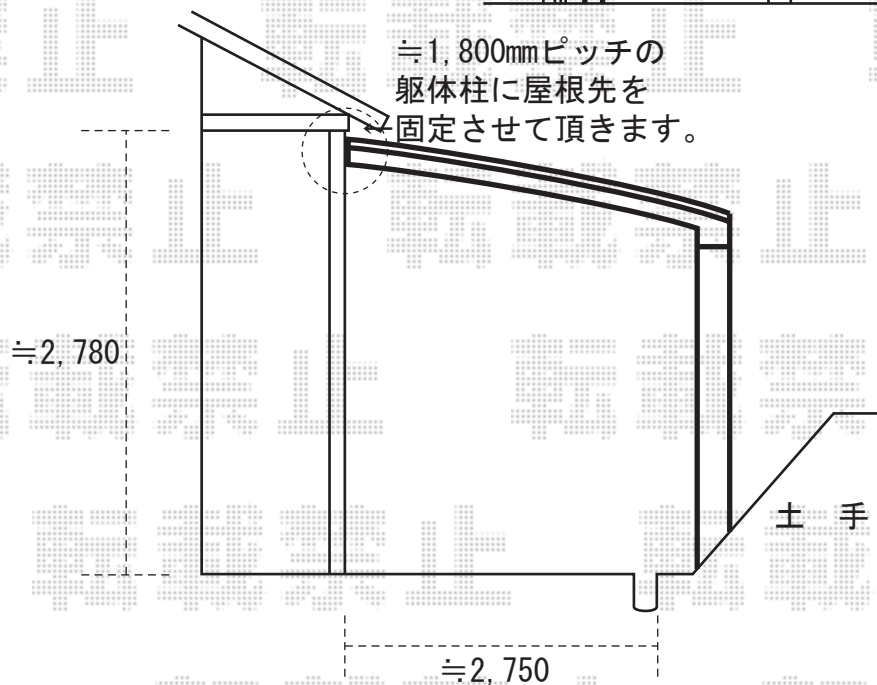

カーポートシグマIII 縦連棟 積雪~20cm対応
奥行=9,922mm
幅=3,000mm
色：オータムブラウン
屋根材：ポリカーボネート（ブルースモーク）
柱仕様：ロング柱23仕様（有効高 約2,300mm）
*カーポート屋根先固定対応有り
*躯体（建物）雨樋移動対応有り

現場状況や作図制限により概略図の内容と多少の違いが生じることがございます。
施工時は、現場優先とさせて頂きたく思いますので、お立会い頂き、
最終のご指示のほど、何卒、宜しくお願い致します。

全ての著作権は、エクスショップに帰属します。当社とのお取引目的外の使用・複製・転載禁止となっております。



EX-SHOP

[HTTP://WWW.EX-SHOP.NET](http://www.ex-shop.net)

担当：村上