



サーフポートIII 積雪～20cm対応

トステム サーフポートIII 積雪～20cm対応  
 幅=2,434mm  
 奥行=4,800mm  
 色:ブロンズ  
 屋根材:ポリカーボネート波板  
 柱仕様:標準柱仕様(有効高 約1,796mm)  
 オプション:収納式サポート柱 2本入り

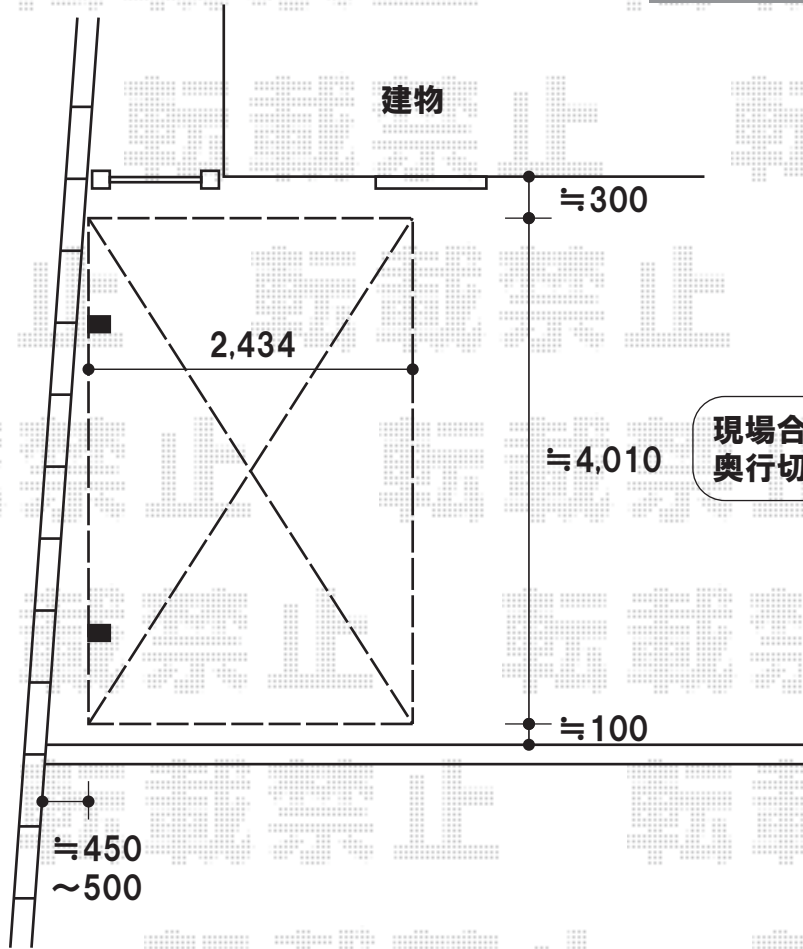

現場合わせにて、  
 奥行切詰加工を行います

こちらにサポート柱を  
 取付致します

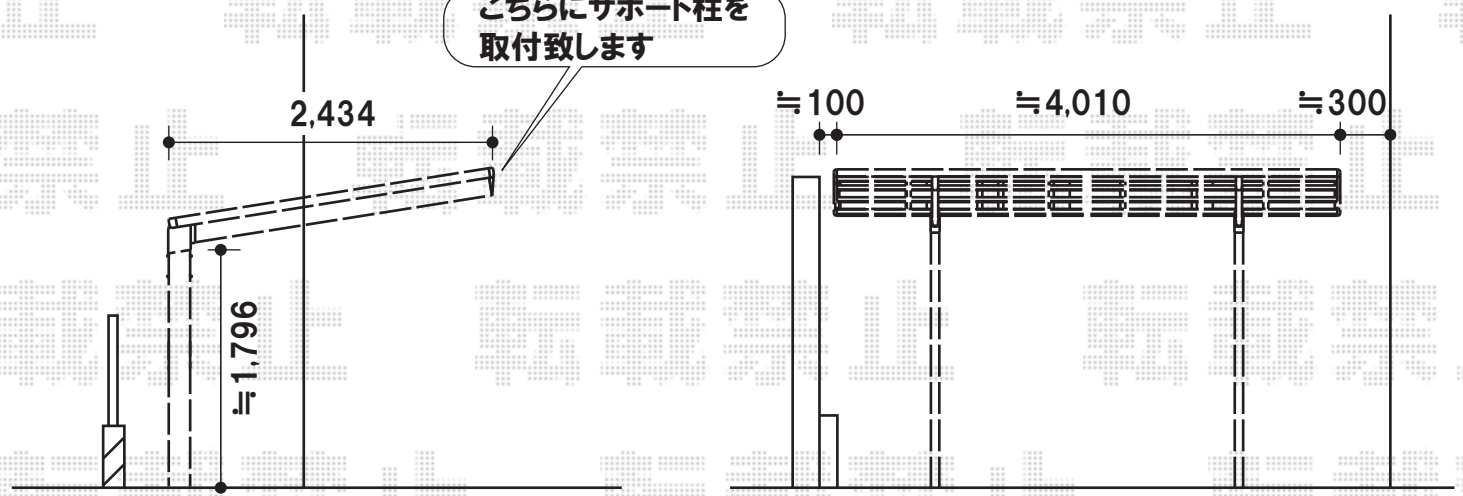

現場状況や作図制限により概略図の内容と多少の違いが生じることがございます。  
 施工時は、現場優先とさせて頂きたく思いますので、お立会い頂き、  
 最終のご指示のほど、何卒、宜しくお願い致します。



EX-SHOP  
 HTTP://WWW.EX-SHOP.NET

担当:阿利