


マルチスクエア アール屋根ワイド両支持タイプ
 屋根ユニット：57 (5,728mm) × 54 (5,398mm)
 屋根材：熱線吸収ポリカーボネート (ブルースモークマット)
 フレームユニット：吊り式ロング柱80 (8,418mm)
 - 置き式ロング柱54 (5,918mm)
 - 置き式ロング柱54 (5,918mm)

屋根接続部品：5754用
 樋セット：縦樋×1、横樋 (ロング) ×1
 色：シャイングレー

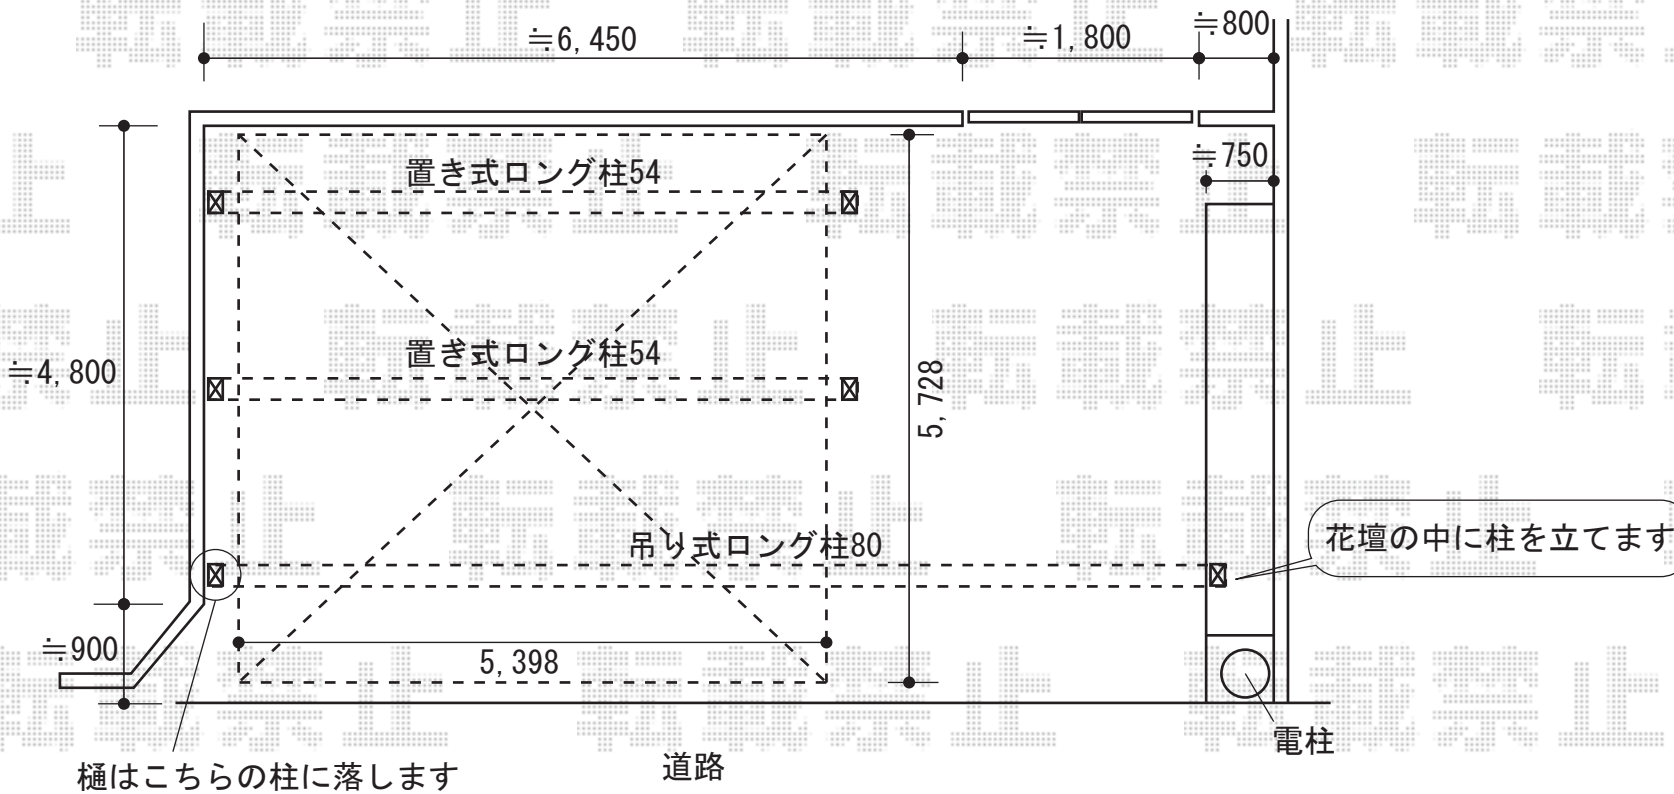

現場状況や作図制限により概略図の内容と多少の違いが生じることがございます。
 施工時は、現場優先とさせて頂きたく思いますので、お立会い頂き、
 最終のご指示のほど、何卒、宜しくお願い致します。

