


外観左側の屋根を出窓横に寄せて切詰した場合、
外観右側は、約1,500mmになります。
(現場合わせとなりますので、誤差が生じる可能性が
ございますこと予めご了承くださいませ)

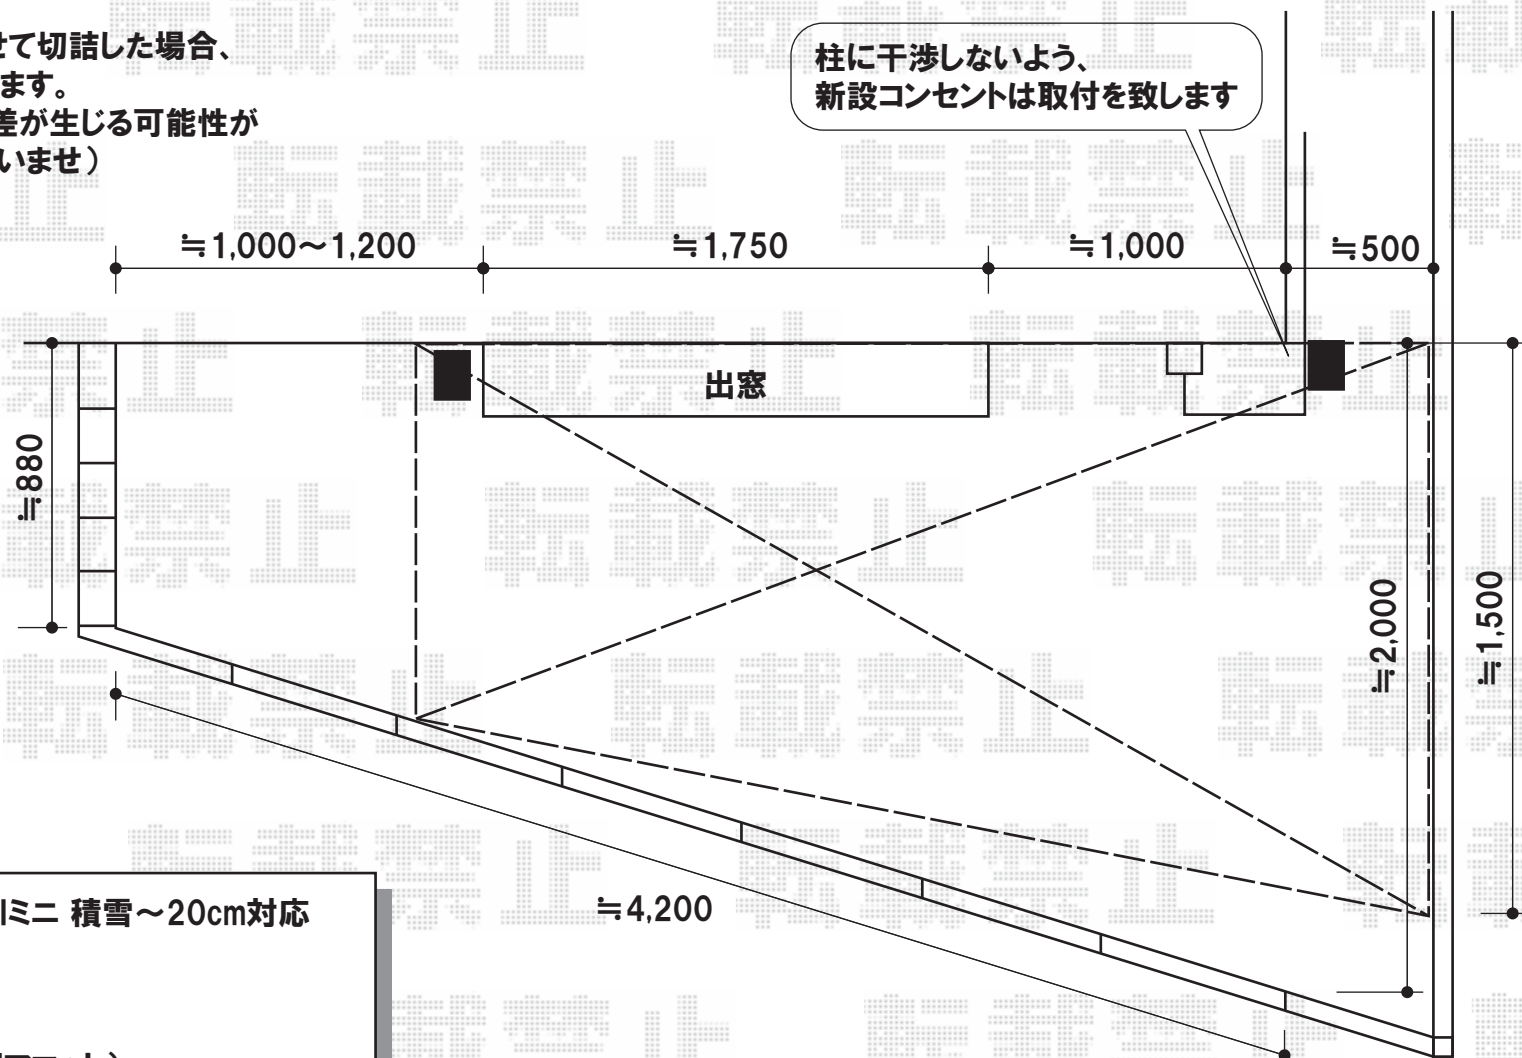

トステム カーブポートシグマIIIミニ 積雪~20cm対応
幅=1,801mm
奥行=4,980mm
色:シャイングレー
屋根材:ポリカーボネート(クリアマット)
柱仕様:ロング柱28仕様(有効高 約2,800mm)
追加部材:異形対応部品セット/前枠セット

現場状況や作図制限により概略図の内容と多少の違いが生じることがございます。
施工時は、現場優先とさせて頂きたく思いますので、お立会い頂き、
最終のご指示のほど、何卒、宜しくお願い致します。



EX-SHOP
HTTP://WWW.EX-SHOP.NET

担当:阿利