


建
物

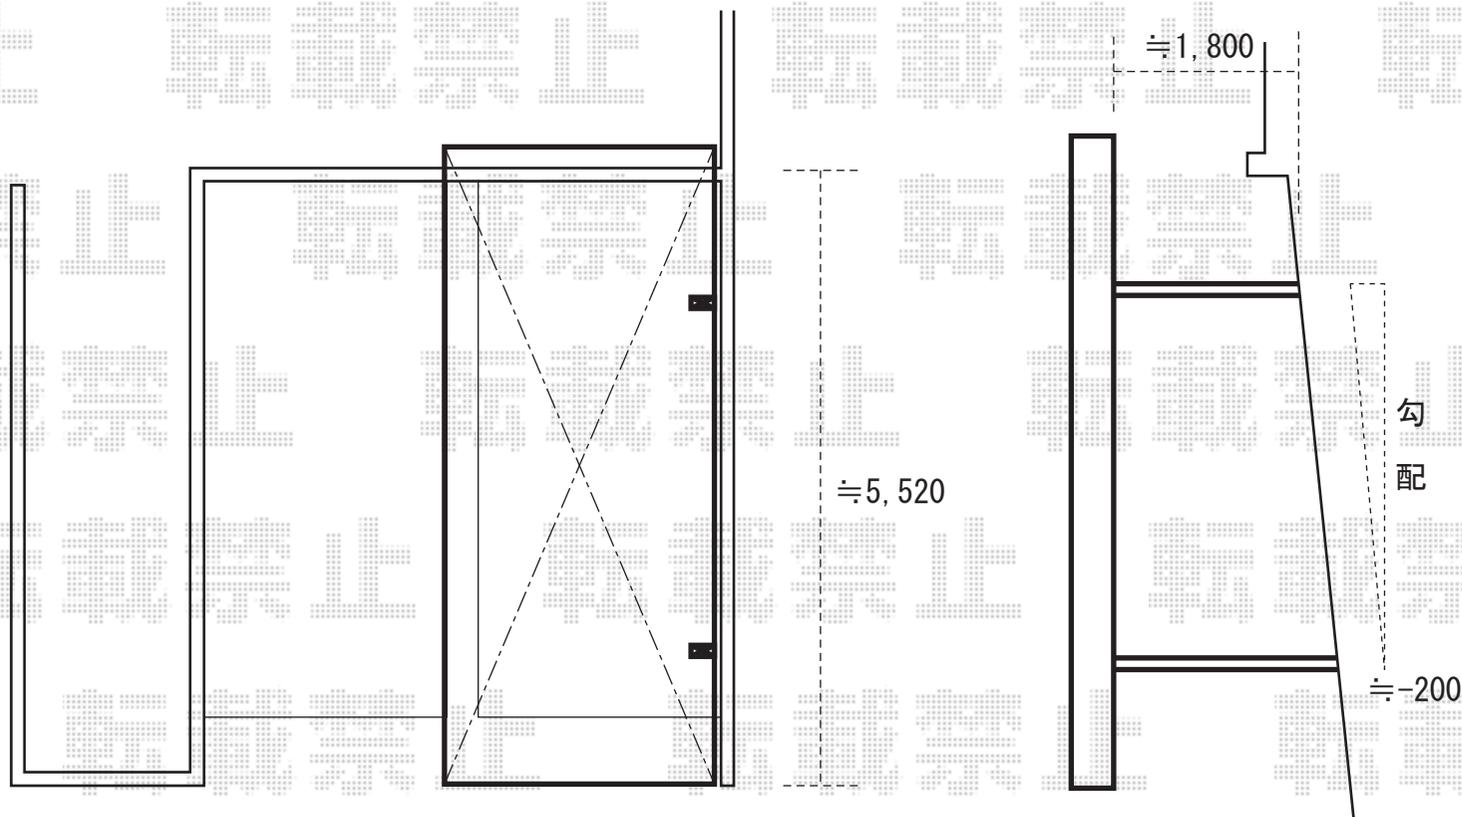

カーブポートシグマIII 積雪～20cm対応

奥行=5,686mm

幅=2,701mm

柱仕様：標準柱仕様（有効高 約1,800mm）+ロング柱23仕様（有効高 約2,300mm）

*付帯工事：ハツリ×2ヶ所有り

現場状況や作図制限により概略図の内容と多少の違いが生じることがございます。
施工時は、現場優先とさせて頂きたく思いますので、お立会い頂き、
最終のご指示のほど、何卒、宜しくお願い致します。



EX-SHOP
HTTP://WWW.EX-SHOP.NET

担当：村上