



- お見積1 -

トステム カーブポートシグマIII 延長 積雪~20cm対応  
幅=2,401mm  
奥行=11,334mm

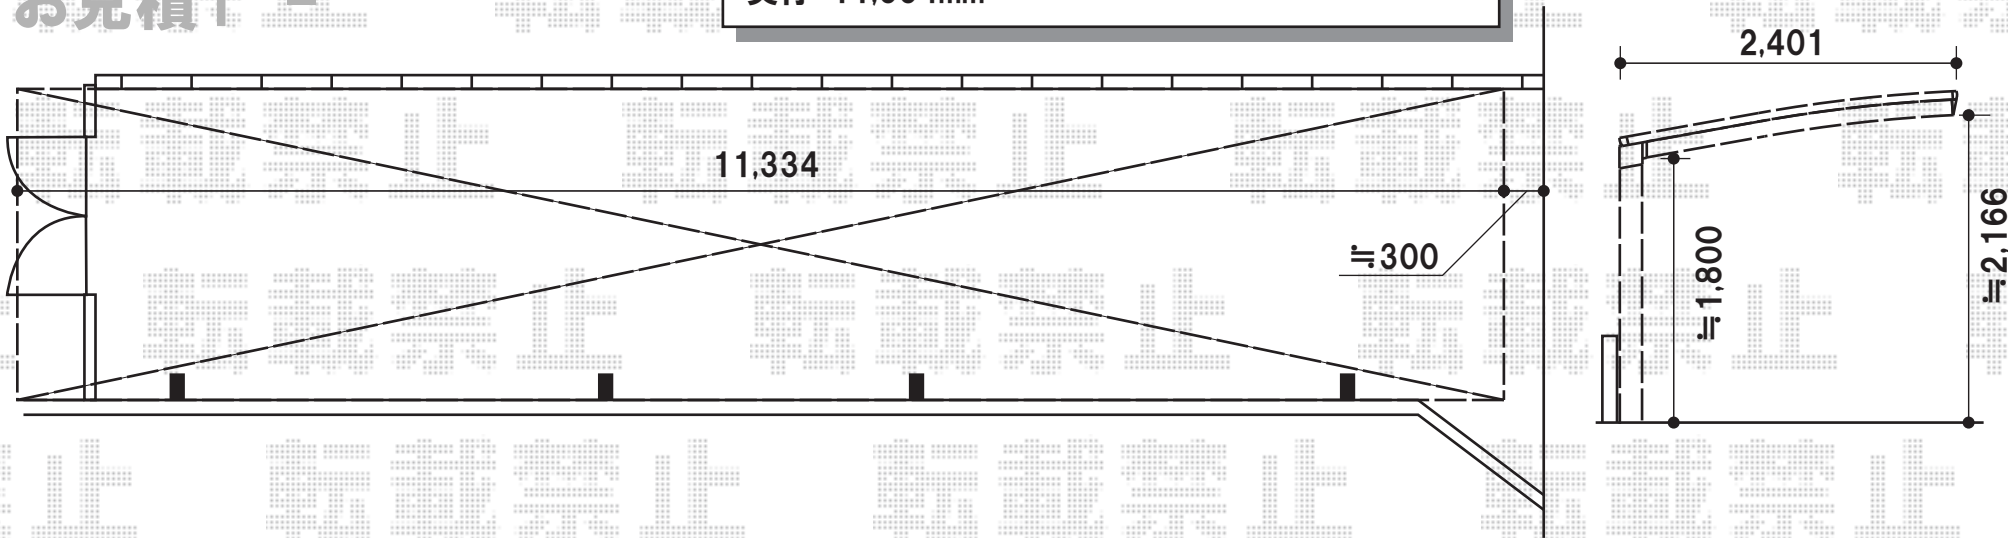

- お見積2 -

トステム サーフポートIII 延長 積雪~20cm対応  
幅=2,434mm  
奥行=10,798mm

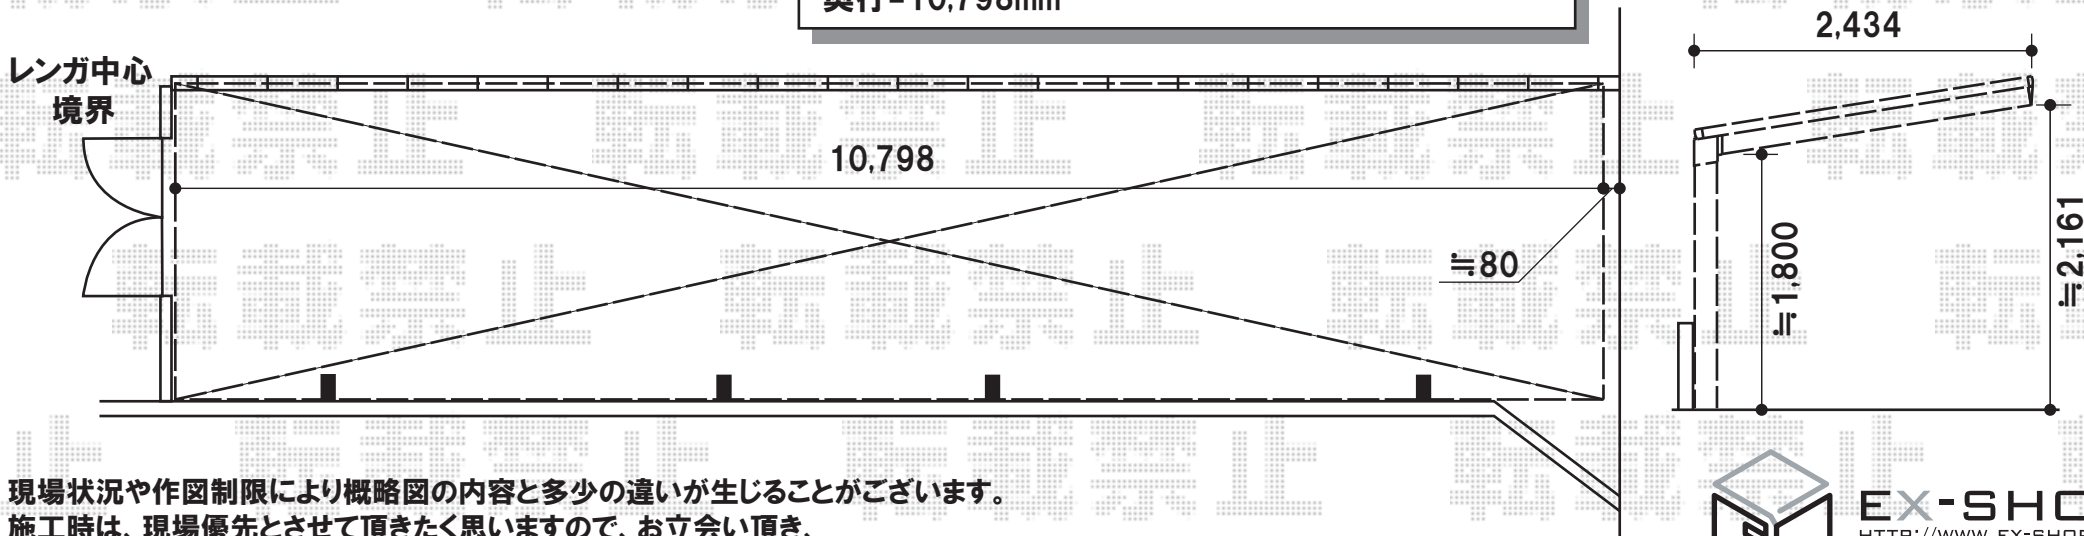

現場状況や作図制限により概略図の内容と多少の違いが生じることがございます。  
施工時は、現場優先とさせて頂きたく思いますので、お立会い頂き、  
最終のご指示のほど、何卒、宜しくお願い致します。



EX-SHOP  
HTTP://WWW.EX-SHOP.NET

担当: 阿利