

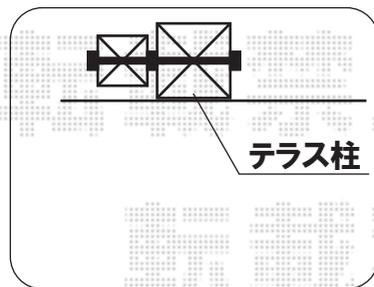


ライザーテラスII R型 連単体 屋根タイプ 積雪~20cm対応

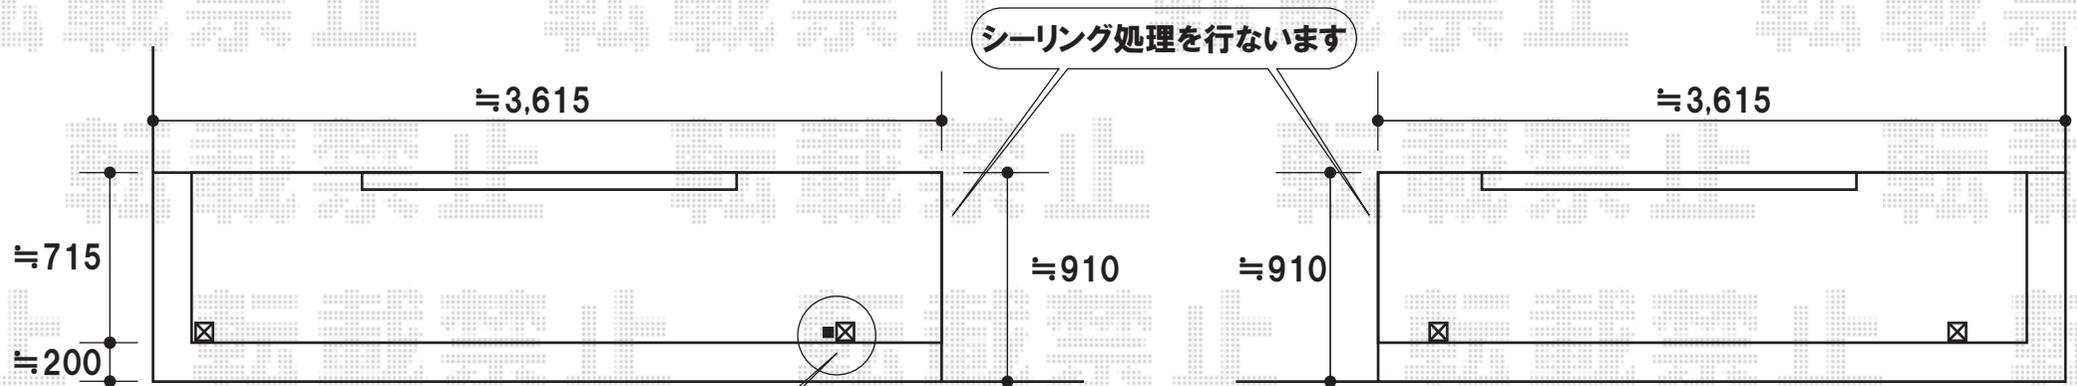

トステム

ライザーテラスII R型 連単体 屋根タイプ 積雪~20cm対応
 間口=関東間2.0間(柱芯々3,440mm 屋根幅3,660mm)
 出幅=3尺(885mm)
 色:オータムブラウン
 屋根材:ポリカーボネート(ブラウン)
 柱仕様:柱奥行移動タイプ
 追加部材:物干し固定用金具一式(外観左側のみ)
 オプション:吊り下げ物干し 標準 2本入(外観右側のみ)

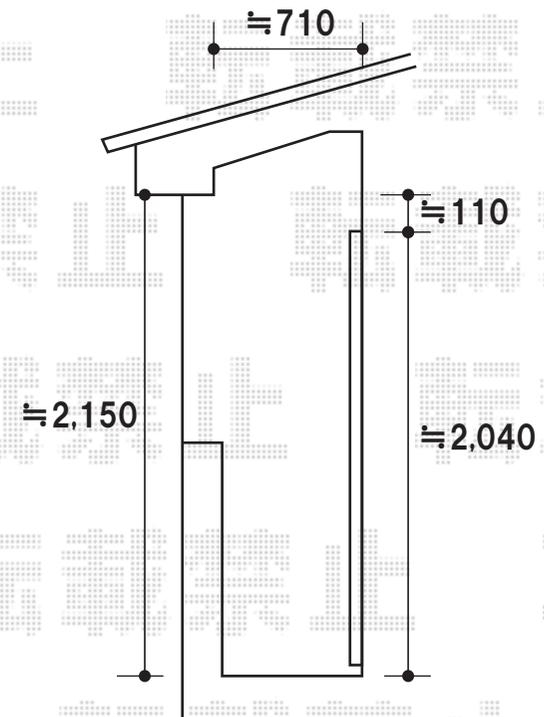

現場状況や作図制限により概略図の内容と多少の違いが生じることがございます。
 施工時は、現場優先とさせて頂きたく思いますので、お立会い頂き、
 最終のご指示のほど、何卒、宜しくお願い致します。



EX-SHOP
 HTTP://WWW.EX-SHOP.NET

担当:阿利