


カーポート・サイクルポート

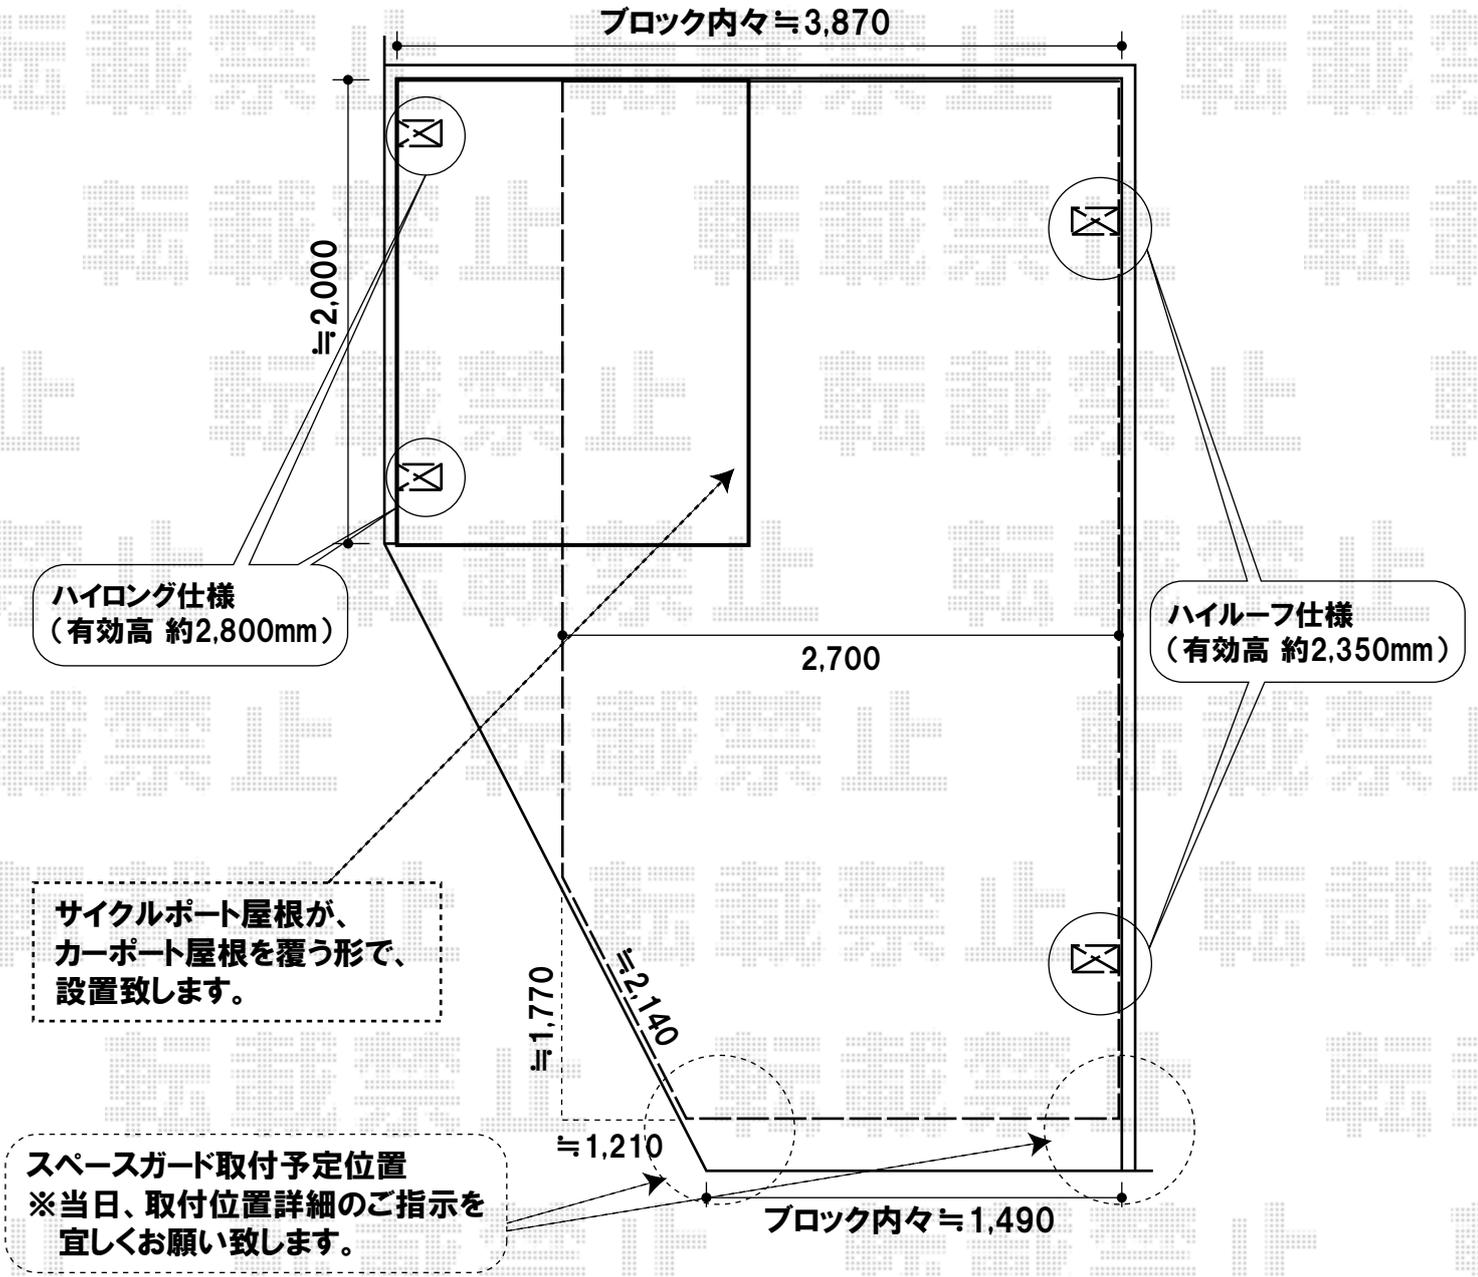

YKKap レイナポート ミニ 積雪～20cm対応
幅=2,100mm
奥行=2,188mm
色:カームブラック
屋根材:ポリカーボネート(アースブルー)
柱仕様:ハイロング仕様(有効高 約2,800mm)

YKKap レイナポート 積雪～20cm対応
幅=2,700mm
奥行=5,768mm
色:カームブラック
屋根材:ポリカーボネート(アースブルー)
柱仕様:ハイルーフ仕様(有効高 約2,350mm)
追加部材:斜め切詰用前枠

TOEX スペースガード F48型 埋込式 キー付き
本体:クサリ内蔵型×1・クサリ内蔵受×1【計2本】
材質:ステンレス製

現場状況や作図制限により概略図の内容と多少の違いが生じることがございます。
施工時は、現場優先とさせて頂きたく思いますので、お立会い頂き、
最終のご指示のほど、何卒、宜しくお願い致します。



EX-SHOP
HTTP://WWW.EX-SHOP.NET

担当:上川