


リウッドデッキII 標準 2連棟セット

- 3.5間×3尺・10.5尺 -

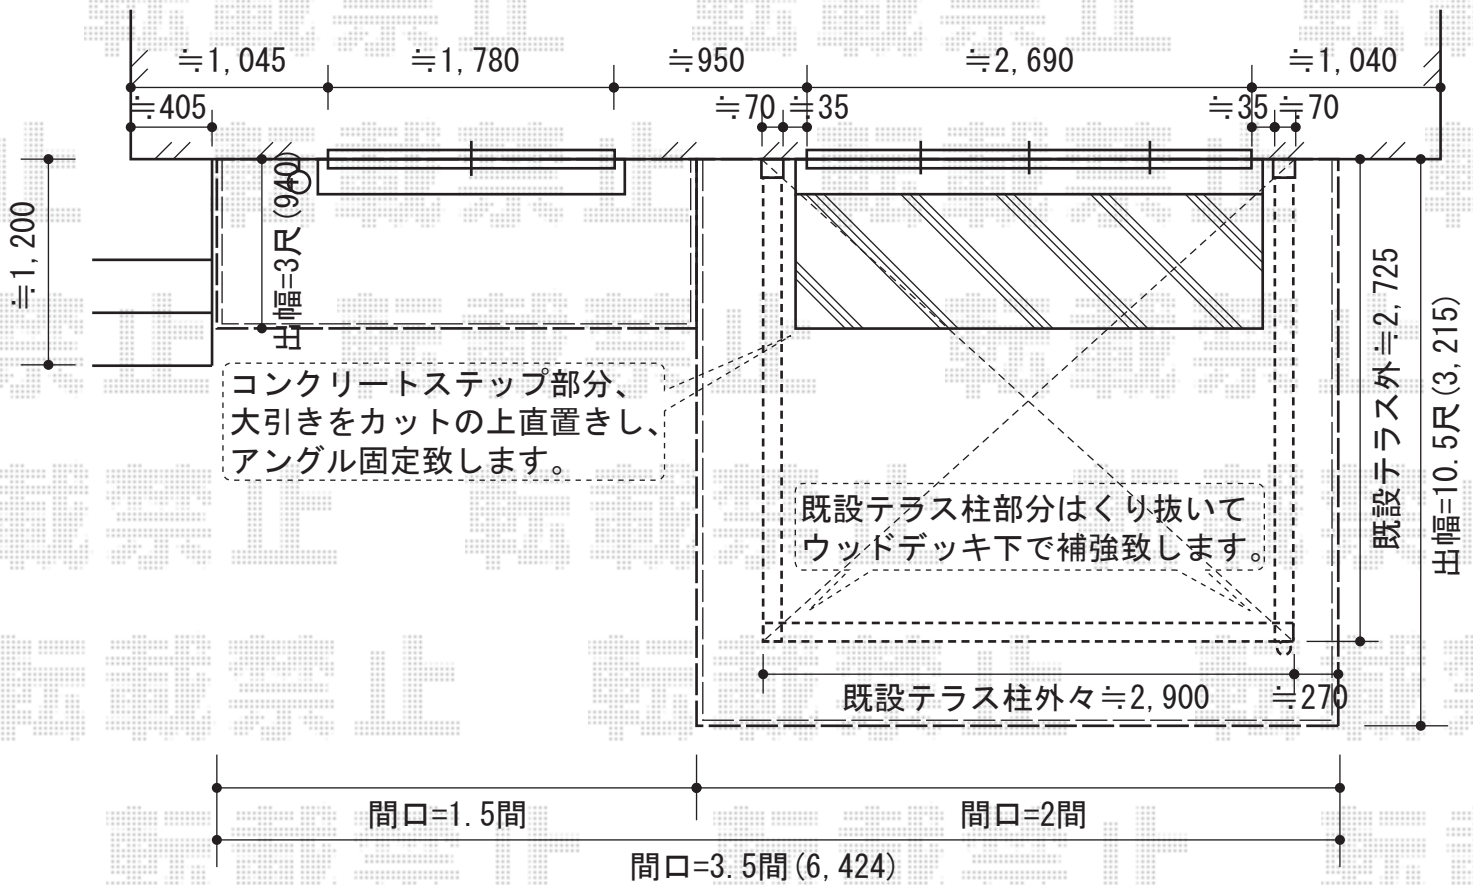

既設テラス囲いセンター振分けで設置致します。

YKK AP リウッドデッキII 標準 2連棟セット  
 間口=外観左/1.5間(2,730mm) 外観右/2間(3,694mm)  
 出幅=外観左/3尺(940mm) 外観右/10.5尺(3,215mm)  
 色：床板/レッドブラン 束柱/カームブラック  
 床板：縦貼り/標準  
 束柱：KSタイプ(H：400~500mm)  
 追加部材：くり貫き部補強用アングルー式

現場状況や作図制限により概略図の内容と多少の違いが生じることがございます。  
 施工時は、現場優先とさせて頂きたく思いますので、お立会い頂き、  
 最終のご指示のほど、何卒、宜しくお願い致します。



EX-SHOP  
 HTTP://WWW.EX-SHOP.NET

担当：堀