


TOEX プリレオR3型フェンス フリーポールタイプ
 本体(W×H):1979.5mm×600mm 13スパン
 柱:フリーポールタイプ 18本
 部品セットA:18セット
 コーナー継手A:1セット
 端部カバー:3個
 端部キャップ:4セット
 色:シャイングレー

TOEX アルミ多段柱 プリレオR5型 3段フェンス
 本体(W×H):1979.5mm×800mm 2スパン
 本体(W×H):1979.5mm×600mm 1スパン
 柱:多段柱 T-22 3本
 上下ブラケット:3個
 中間ブラケット:6個
 端部キャップ:3セット
 色:シャイングレー

TOEX ハイグリッドフェンスN8型
 本体(W×H):2,000mm×600mm 9スパン
 柱:スチール柱 11本
 小口キャップ:2セット
 コーナー継手:1セット

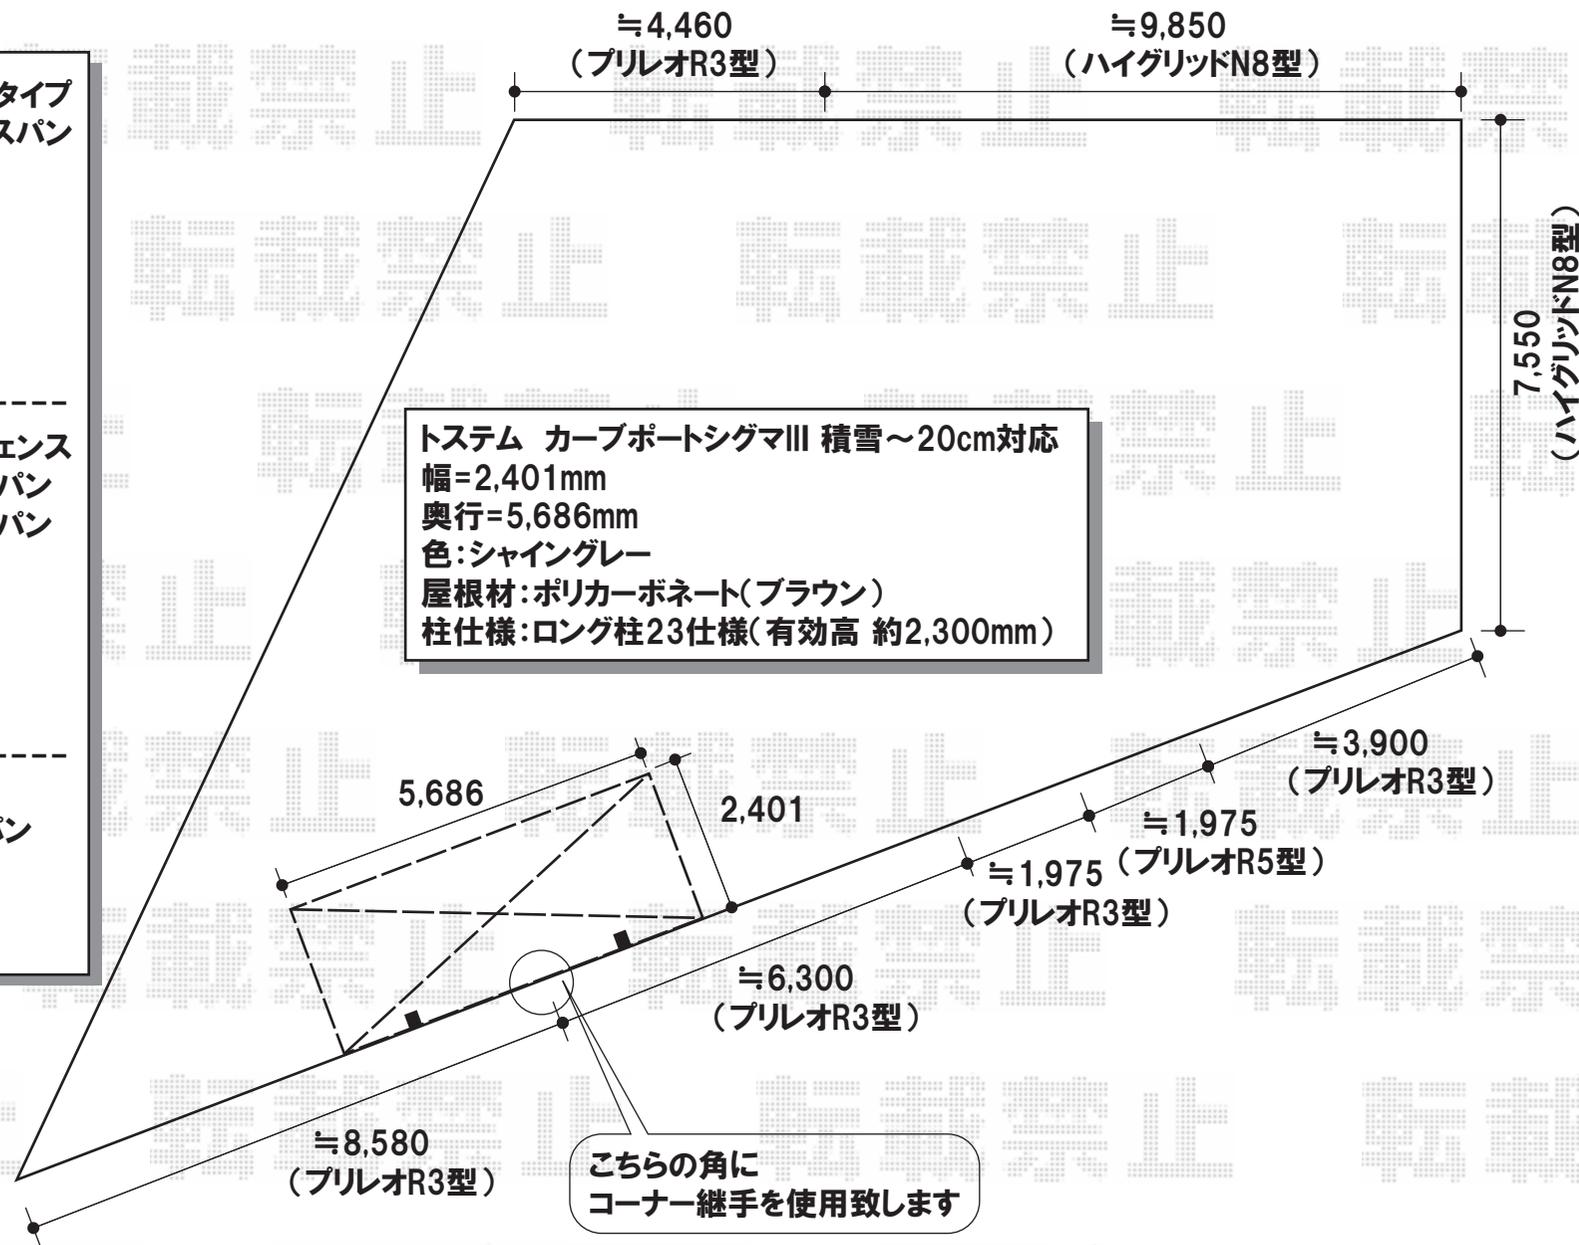

現場状況や作図制限により概略図の内容と多少の違いが生じることがございます。
 施工時は、現場優先とさせて頂きたく思いますので、お立会い頂き、
 最終のご指示のほど、何卒、宜しくお願い致します。



EX-SHOP
 HTTP://WWW.EX-SHOP.NET
 担当:阿利