


ウッドデッキ

室外機移設位置

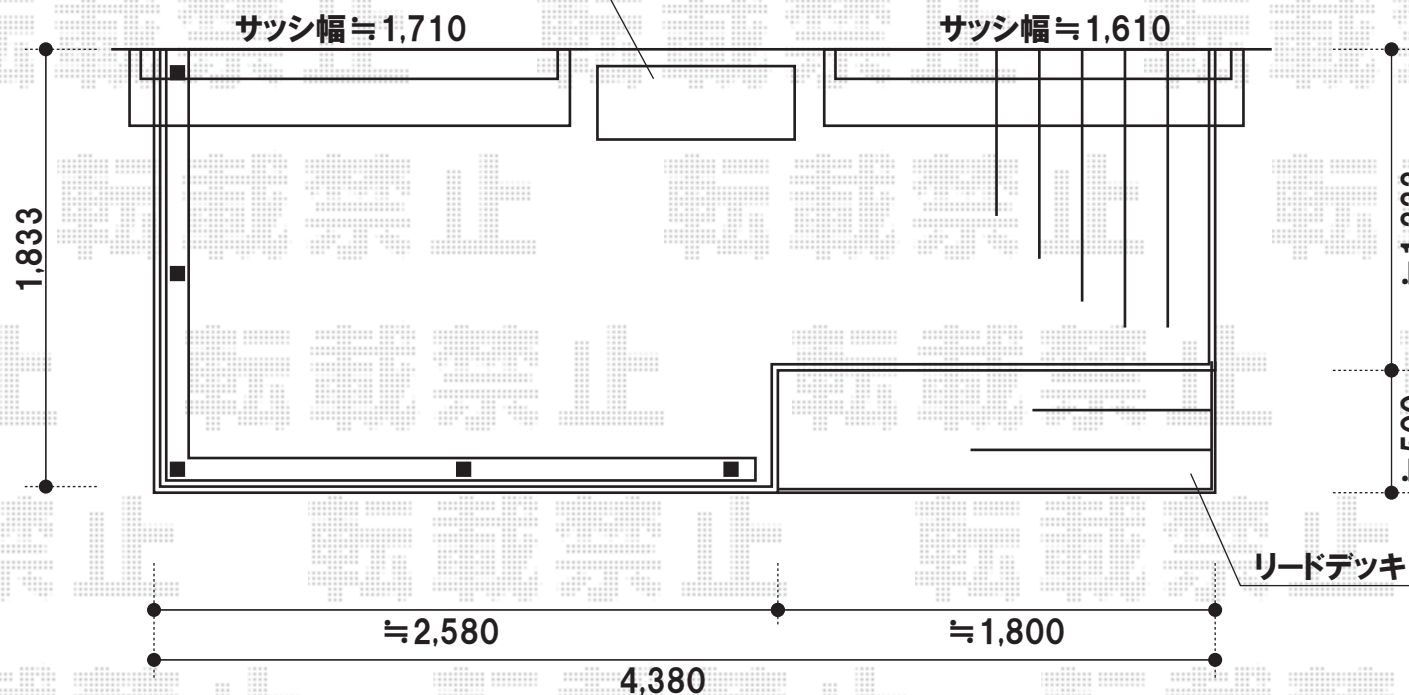

≒1,333


≒500

リードデッキ

≒2,580

≒1,800

4,380

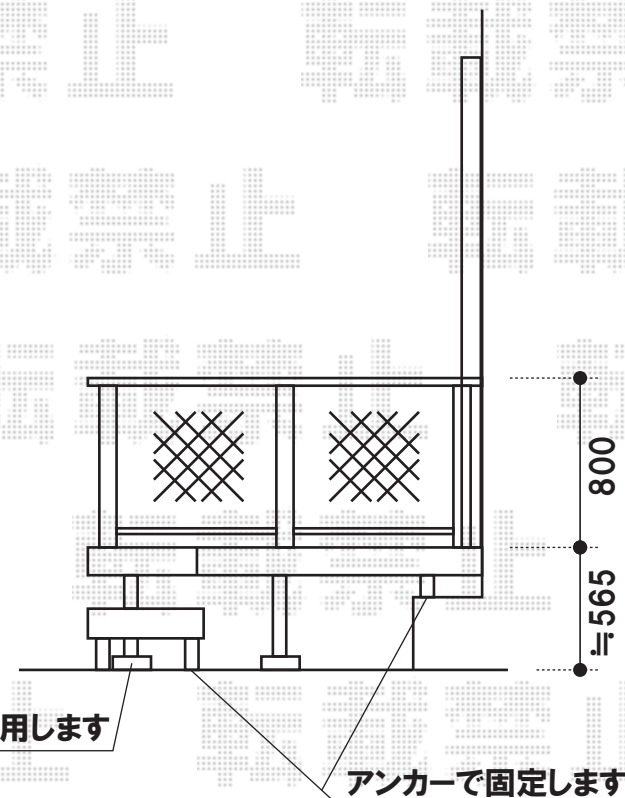

束石を使用します

アンカーで固定します

トステム リコステージII デッキセット
間口=2.5間(幕板外々4,380mm)
出幅=6尺(1,833mm)
色:ライトベージュ
床板:標準(縦貼り)
束柱:束柱B(調整有り仕様)
幕板:幕板A(厚タイプ/厚さ31mm)
追加部材:切欠き加工必要部材一式

トステム リコステージII リードデッキ
間口=1,800mm
出幅=床板3枚(530mm)
色:ライトベージュ
床板:標準(横貼り)
束柱:リードデッキ用束柱
幕板:幕板B(薄タイプ/厚さ15mm)
追加部材:筋交いセット

トステム リコステージII デッキフェンス
2×2スパン直角コーナー
パネル(W×H):フラットラチスパネル [粗目タイプ]
T-8(1,200mm×800mm)
色:ライトベージュ
柱仕様:ベースプレート仕様

現場状況や作図制限により概略図の内容と多少の違いが生じることがございます。
施工時は、現場優先とさせて頂きたく思いますので、お立会い頂き、
最終のご指示のほど、何卒、宜しくお願い致します。



EX-SHOP

HTTP://WWW.EX-SHOP.NET

担当:藤木