


ライザーテラスII F型 ルーフタイプ 積雪~20cm対応

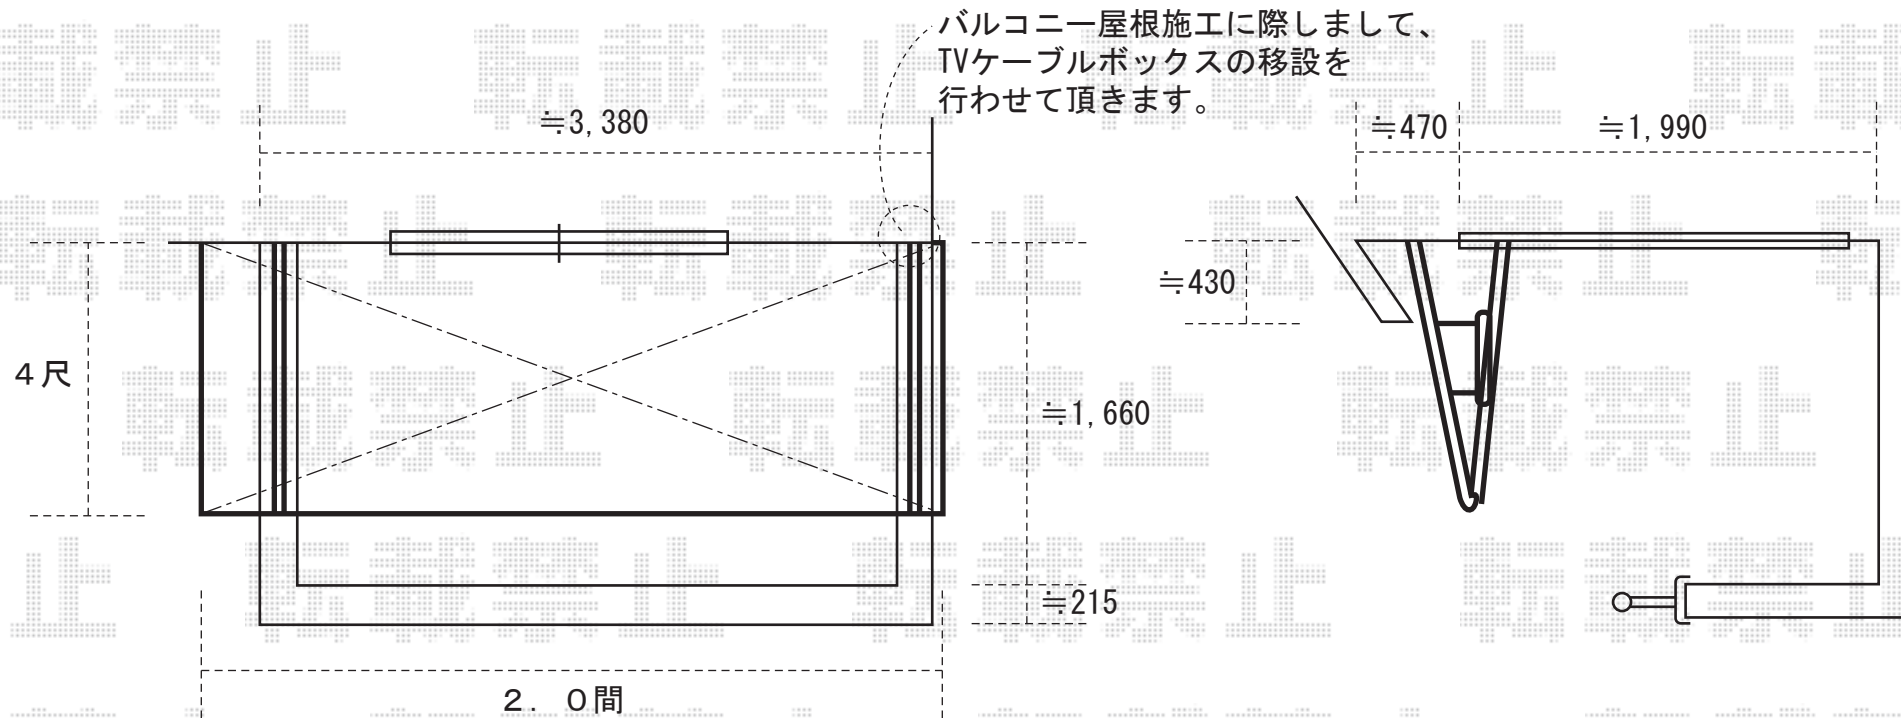

ライザーテラスII F型 ルーフタイプ 積雪~20cm対応  
間口=2.0間 (方杖ブラケット芯々3,640mm 屋根幅3,660mm)  
出幅=4尺 (1,185mm)  
色 : オータムブラウン  
屋根材 : ポリカーボネート (クリアマット)  
柱タイプ : ルーフタイプ (柱無し)  
オプション : 吊り下げ物干し 標準 ショート 2本入

現場状況や作図制限により概略図の内容と多少の違いが生じることがございます。  
施工時は、現場優先とさせて頂きたく思いますので、お立会い頂き、  
最終のご指示のほど、何卒、宜しくお願い致します。



EX-SHOP  
HTTP://WWW.EX-SHOP.NET

担当:村上