


カーブポートシグマIII ワイド 積雪～20cm対応

既存テラスの上に、  
新設カーポートの本体部が  
かぶるように納めさせていただきます。

ロング柱23仕様を用い、  
有効高を≒2,400確保致しますと、  
基礎の埋め込みが浅く  
なってしまいますため、  
アングルで基礎の補強を行って  
納めさせていただきます。

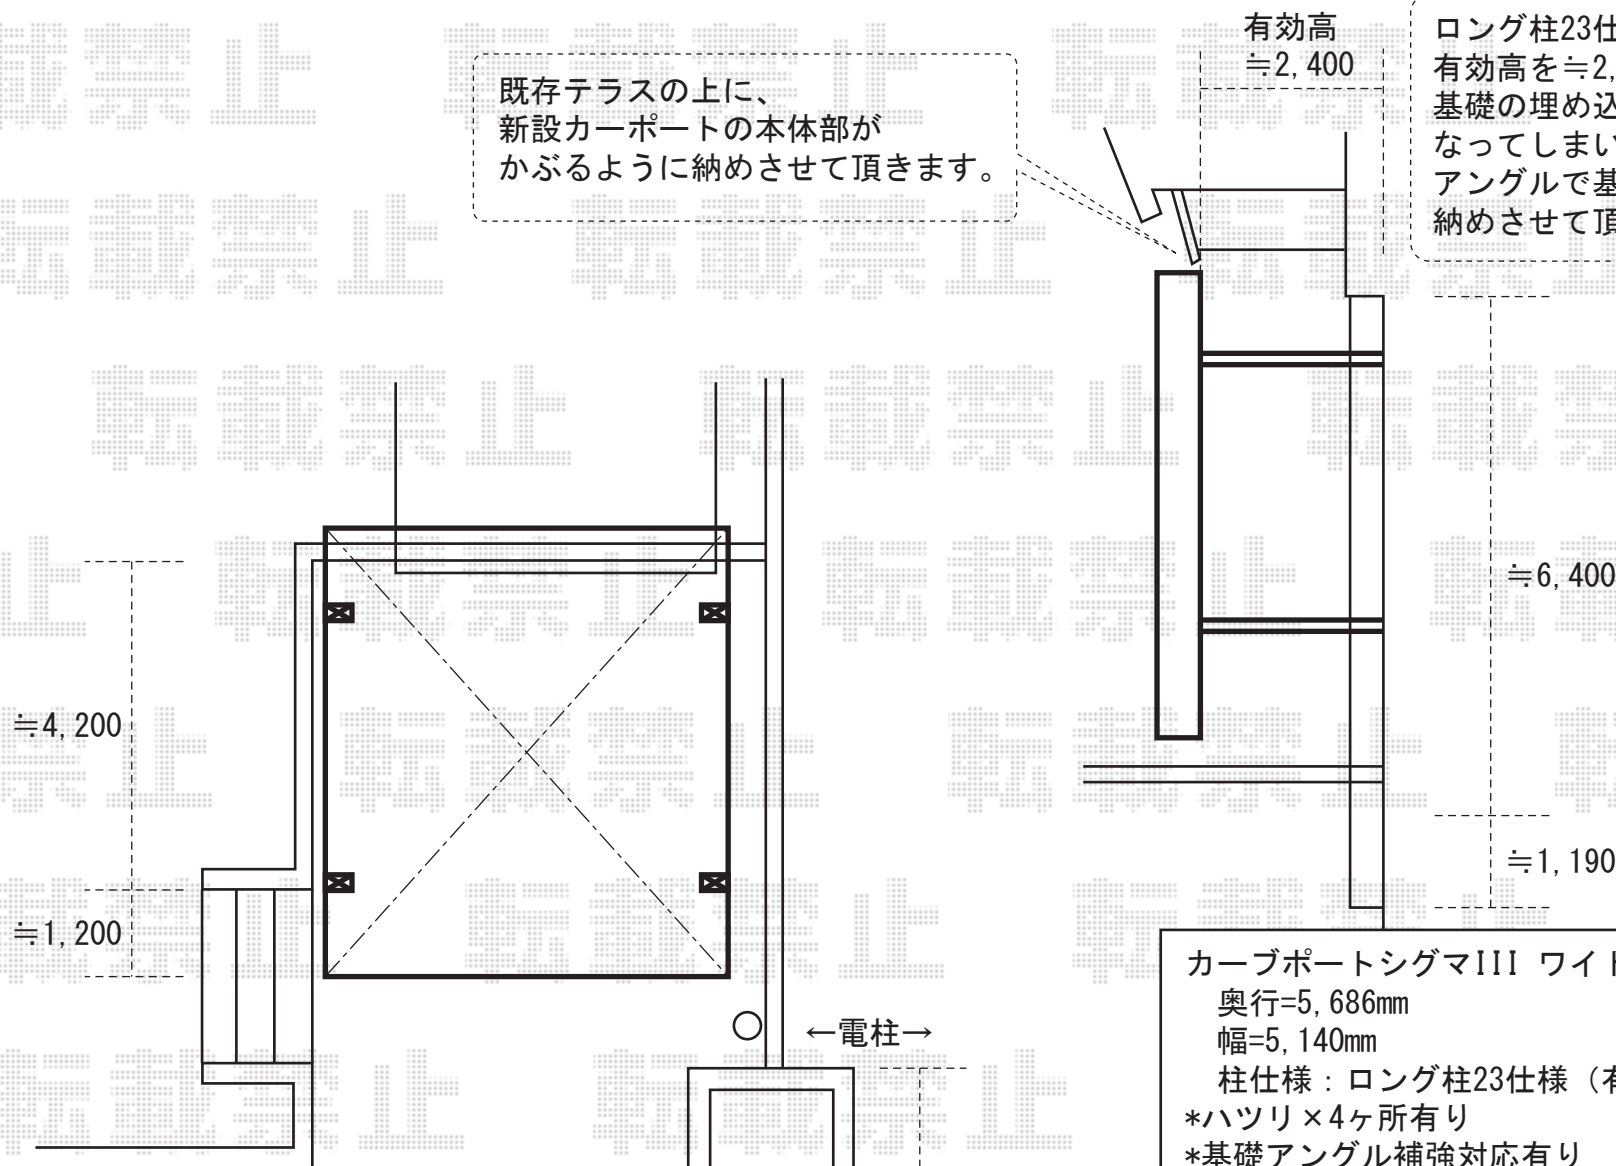

カーブポートシグマIII ワイド 積雪～20cm対応  
 奥行=5,686mm  
 幅=5,140mm  
 柱仕様：ロング柱23仕様（有効高 約2,300mm）  
 \*ハツリ×4ヶ所有り  
 \*基礎アングル補強対応有り

現場状況や作図制限により概略図の内容と多少の違いが生じることがございます。  
 施工時は、現場優先とさせていただきますので、お立会い頂き、  
 最終のご指示のほど、何卒、宜しくお願い致します。



EX-SHOP  
 HTTP://WWW.EX-SHOP.NET

担当:村上