


ライザーテラスII R型 テラスタイプ 積雪~20cm対応

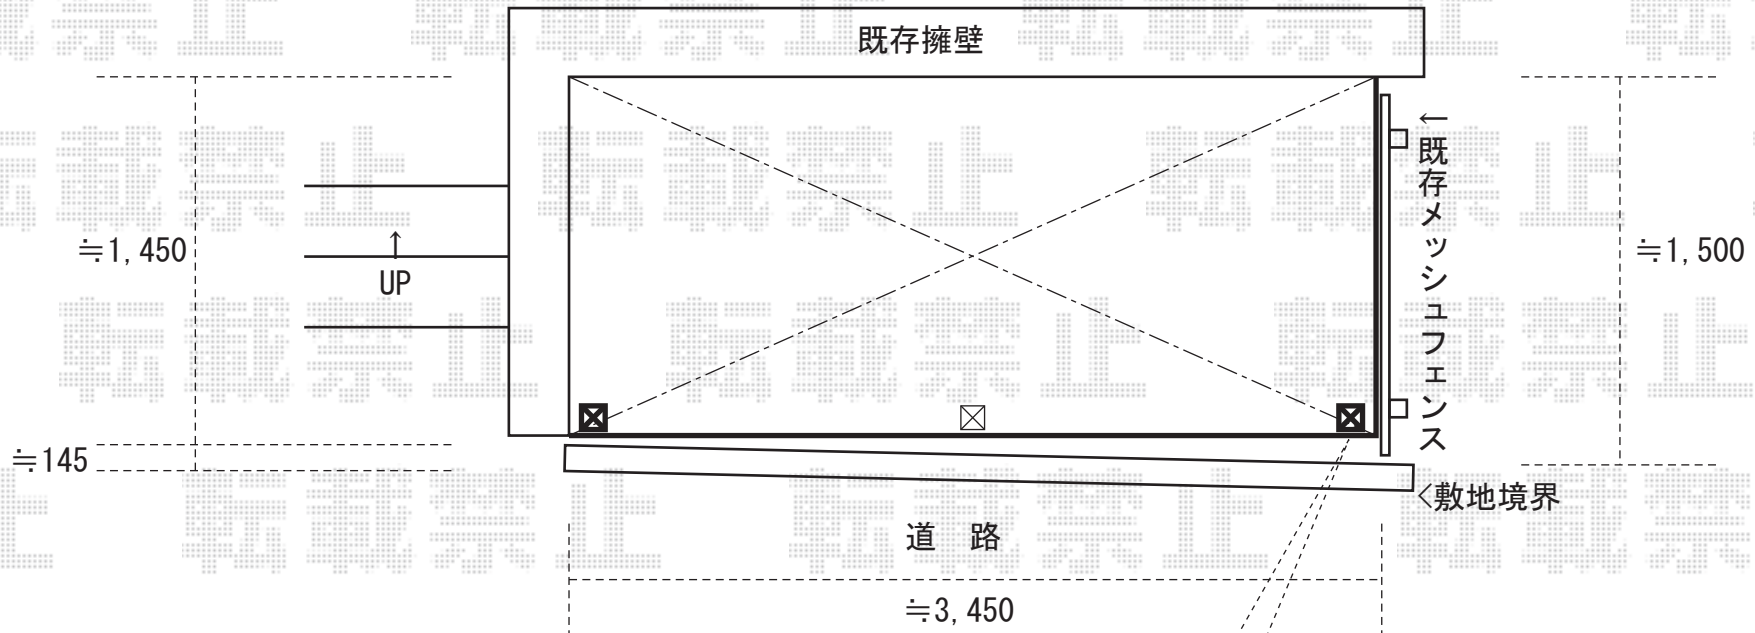

ライザーテラスII R型 テラスタイプ 積雪~20cm対応
間口=2.0間 (柱芯々3,440mm 屋根幅3,660mm)
出幅=5尺 (1,485mm)
色: シャイングレー
屋根材: ポリカーボネート (ブラウン)
柱仕様: 柱位置固定タイプ
*間口・出幅切詰加工有り
*パターン柱 (中間柱×1) 追加取付対応有り

こちら側の柱で、
標準高 (商品前枠~地面まで)
≒2,400mmを確保致します。
(図面左側の柱は、傾斜分、
地面までの高さが低くなります)

現場状況や作図制限により概略図の内容と多少の違いが生じることがございます。
施工時は、現場優先とさせて頂きたく思いますので、お立会い頂き、
最終のご指示のほど、何卒、宜しくお願い致します。

全ての著作権は、エクスショップに帰属します。当社とのお取引目的外の使用・複製・転載禁止となっております。



EX-SHOP
HTTP://WWW.EX-SHOP.NET

担当: 村上