


ライザーテラスII F型 単体 ルーフタイプ 積雪～20cm対応

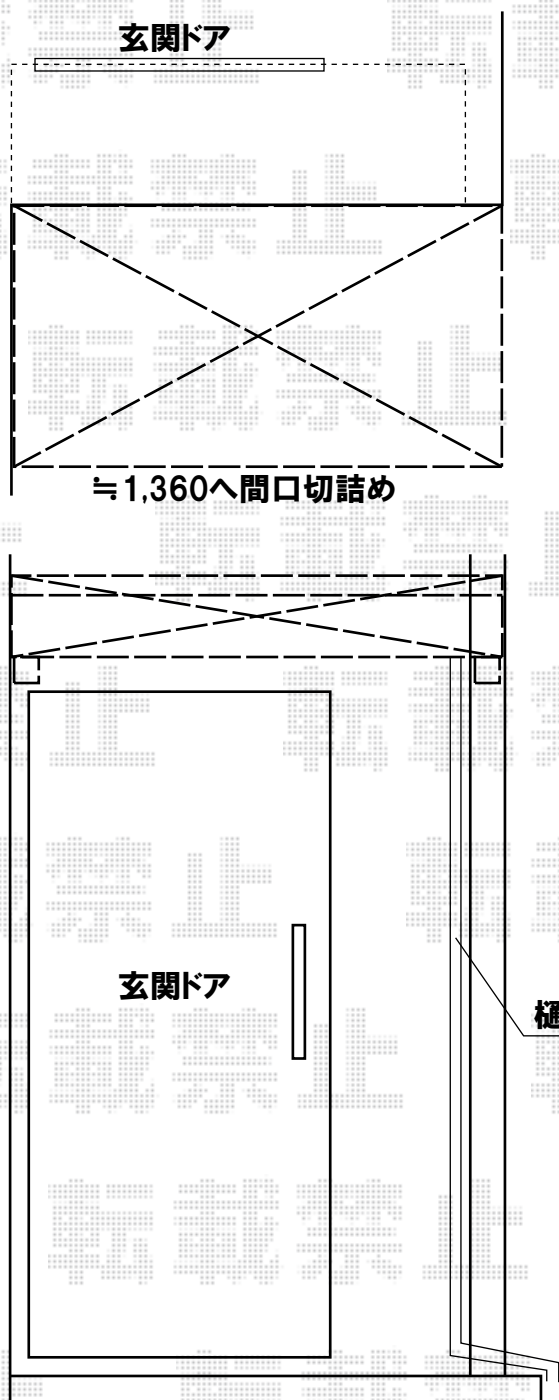

外壁サイディングとの差が≒10ございますので、軒付部にコーキング処理を行います。



トステム ライザーテラスII F型 単体 ルーフタイプ 積雪～20cm対応
間口=1.0間(方杖芯々1,820mm 屋根幅1,840mm)
出幅=3尺(885mm)
色:シャイングレー
屋根材:ポリカーボネート(クリアマット)
柱仕様:柱無しタイプ

現場状況や作図制限により概略図の内容と多少の違いが生じることがございます。
施工時は、現場優先とさせていただきますので、お立会い頂き、
最終のご指示のほど、何卒、宜しくお願い致します。



EX-SHOP
HTTP://WWW.EX-SHOP.NET

担当:上川